



Zestawienie Pomieszczeń							
lokal w budynku	Kondygnacja	Numer pom.	Nazwa pomieszczenia	Pow. podłogi	Pow. użytkowa	Wysokość	Kubatura
lokal 1w							
	Poziom 0	01	hol	1,96	1,96	262	5,14
	Poziom 0	02	komunikacja	2,49	2,49	262	6,52
	Poziom 0	02a	pom. gosp.	0,40	0,40	262	1,04
	Poziom 0	02B	pom. gosp.	1,15	0,58	262	3,02
	Poziom 0	03	kuchnia	3,75	3,75	262	9,83
	Poziom 0	04	wc	2,78	2,78	262	7,28
	Poziom 0	05	pokój dzienny	16,51	16,51	262	43,26
	Poziom +1	06	kl. schodowa	3,96	3,96	264	10,46
	Poziom +1	07	korytarz	1,92	1,92	264	5,06
	Poziom +1	08	pom. fitness	7,45	7,45	264	19,68
	Poziom +1	09	łazienka	5,84	5,84	264	15,43
	Poziom +1	11	pokój 3	11,85	11,85	264	31,27
				<b>60,06 m<sup>2</sup></b>	<b>59,49 m<sup>2</sup></b>		<b>157,99 m<sup>3</sup></b>

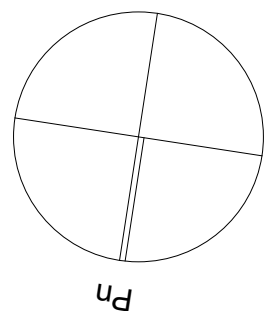

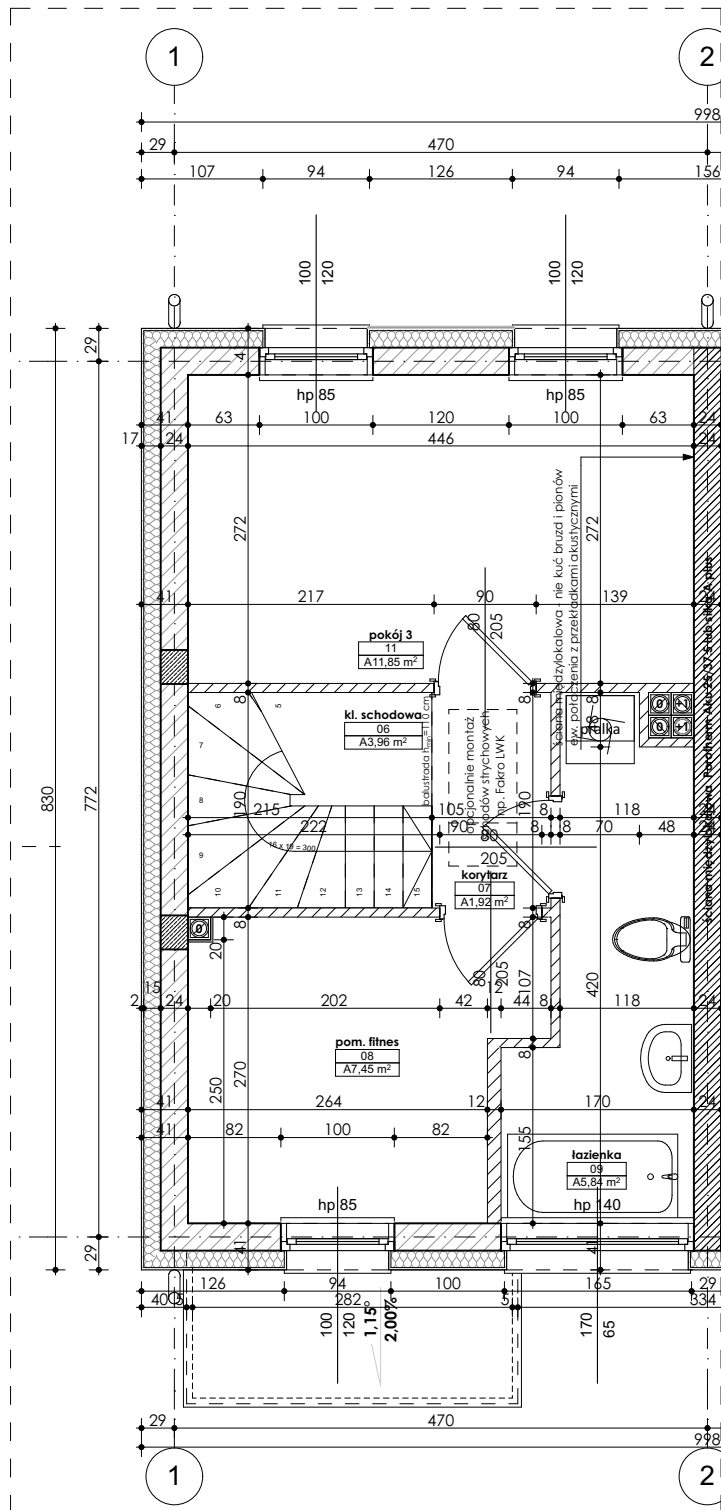

Zestawienie Pomieszczeń							
lokal w budynku	Kondygnacja	Numer pom.	Nazwa pomieszczenia	Pow. podłogi	Pow. użytkowa	Wysokość	Kubatura
lokal 1w							
	Poziom 0	01	hol	1,96	1,96	262	5,14
	Poziom 0	02	komunikacja	2,49	2,49	262	6,52
	Poziom 0	02a	pot. gosp.	0,40	0,40	262	1,04
	Poziom 0	02b	pot. gosp.	1,15	0,58	262	3,02
	Poziom 0	03	kuchnia	3,75	3,75	262	9,83
	Poziom 0	04	wc	2,78	2,78	262	7,28
	Poziom 0	05	pokój dzienny	16,51	16,51	262	43,26
	Poziom +1	06	kl. schodowa	3,96	3,96	264	10,46
	Poziom +1	07	korytarz	1,92	1,92	264	5,06
	Poziom +1	08	pot. fitness	7,45	7,45	264	19,68
	Poziom +1	09	łazienka	5,84	5,84	264	15,43
	Poziom +1	11	pokój 3	11,85	11,85	264	31,27
				<b>60,06 m<sup>2</sup></b>	<b>59,49 m<sup>2</sup></b>		<b>157,99 m<sup>3</sup></b>

