


C:\ARCHIWUM\2018\18-16 AMBER Rogierówko\III pozwolenie\PB\Rogierówko II PB.pln (10.02.2020)
 C7 Pracownia Architektoniczna Jacek Roszyk
 dowolny: 47,0 x 29,6 cm <1:1>

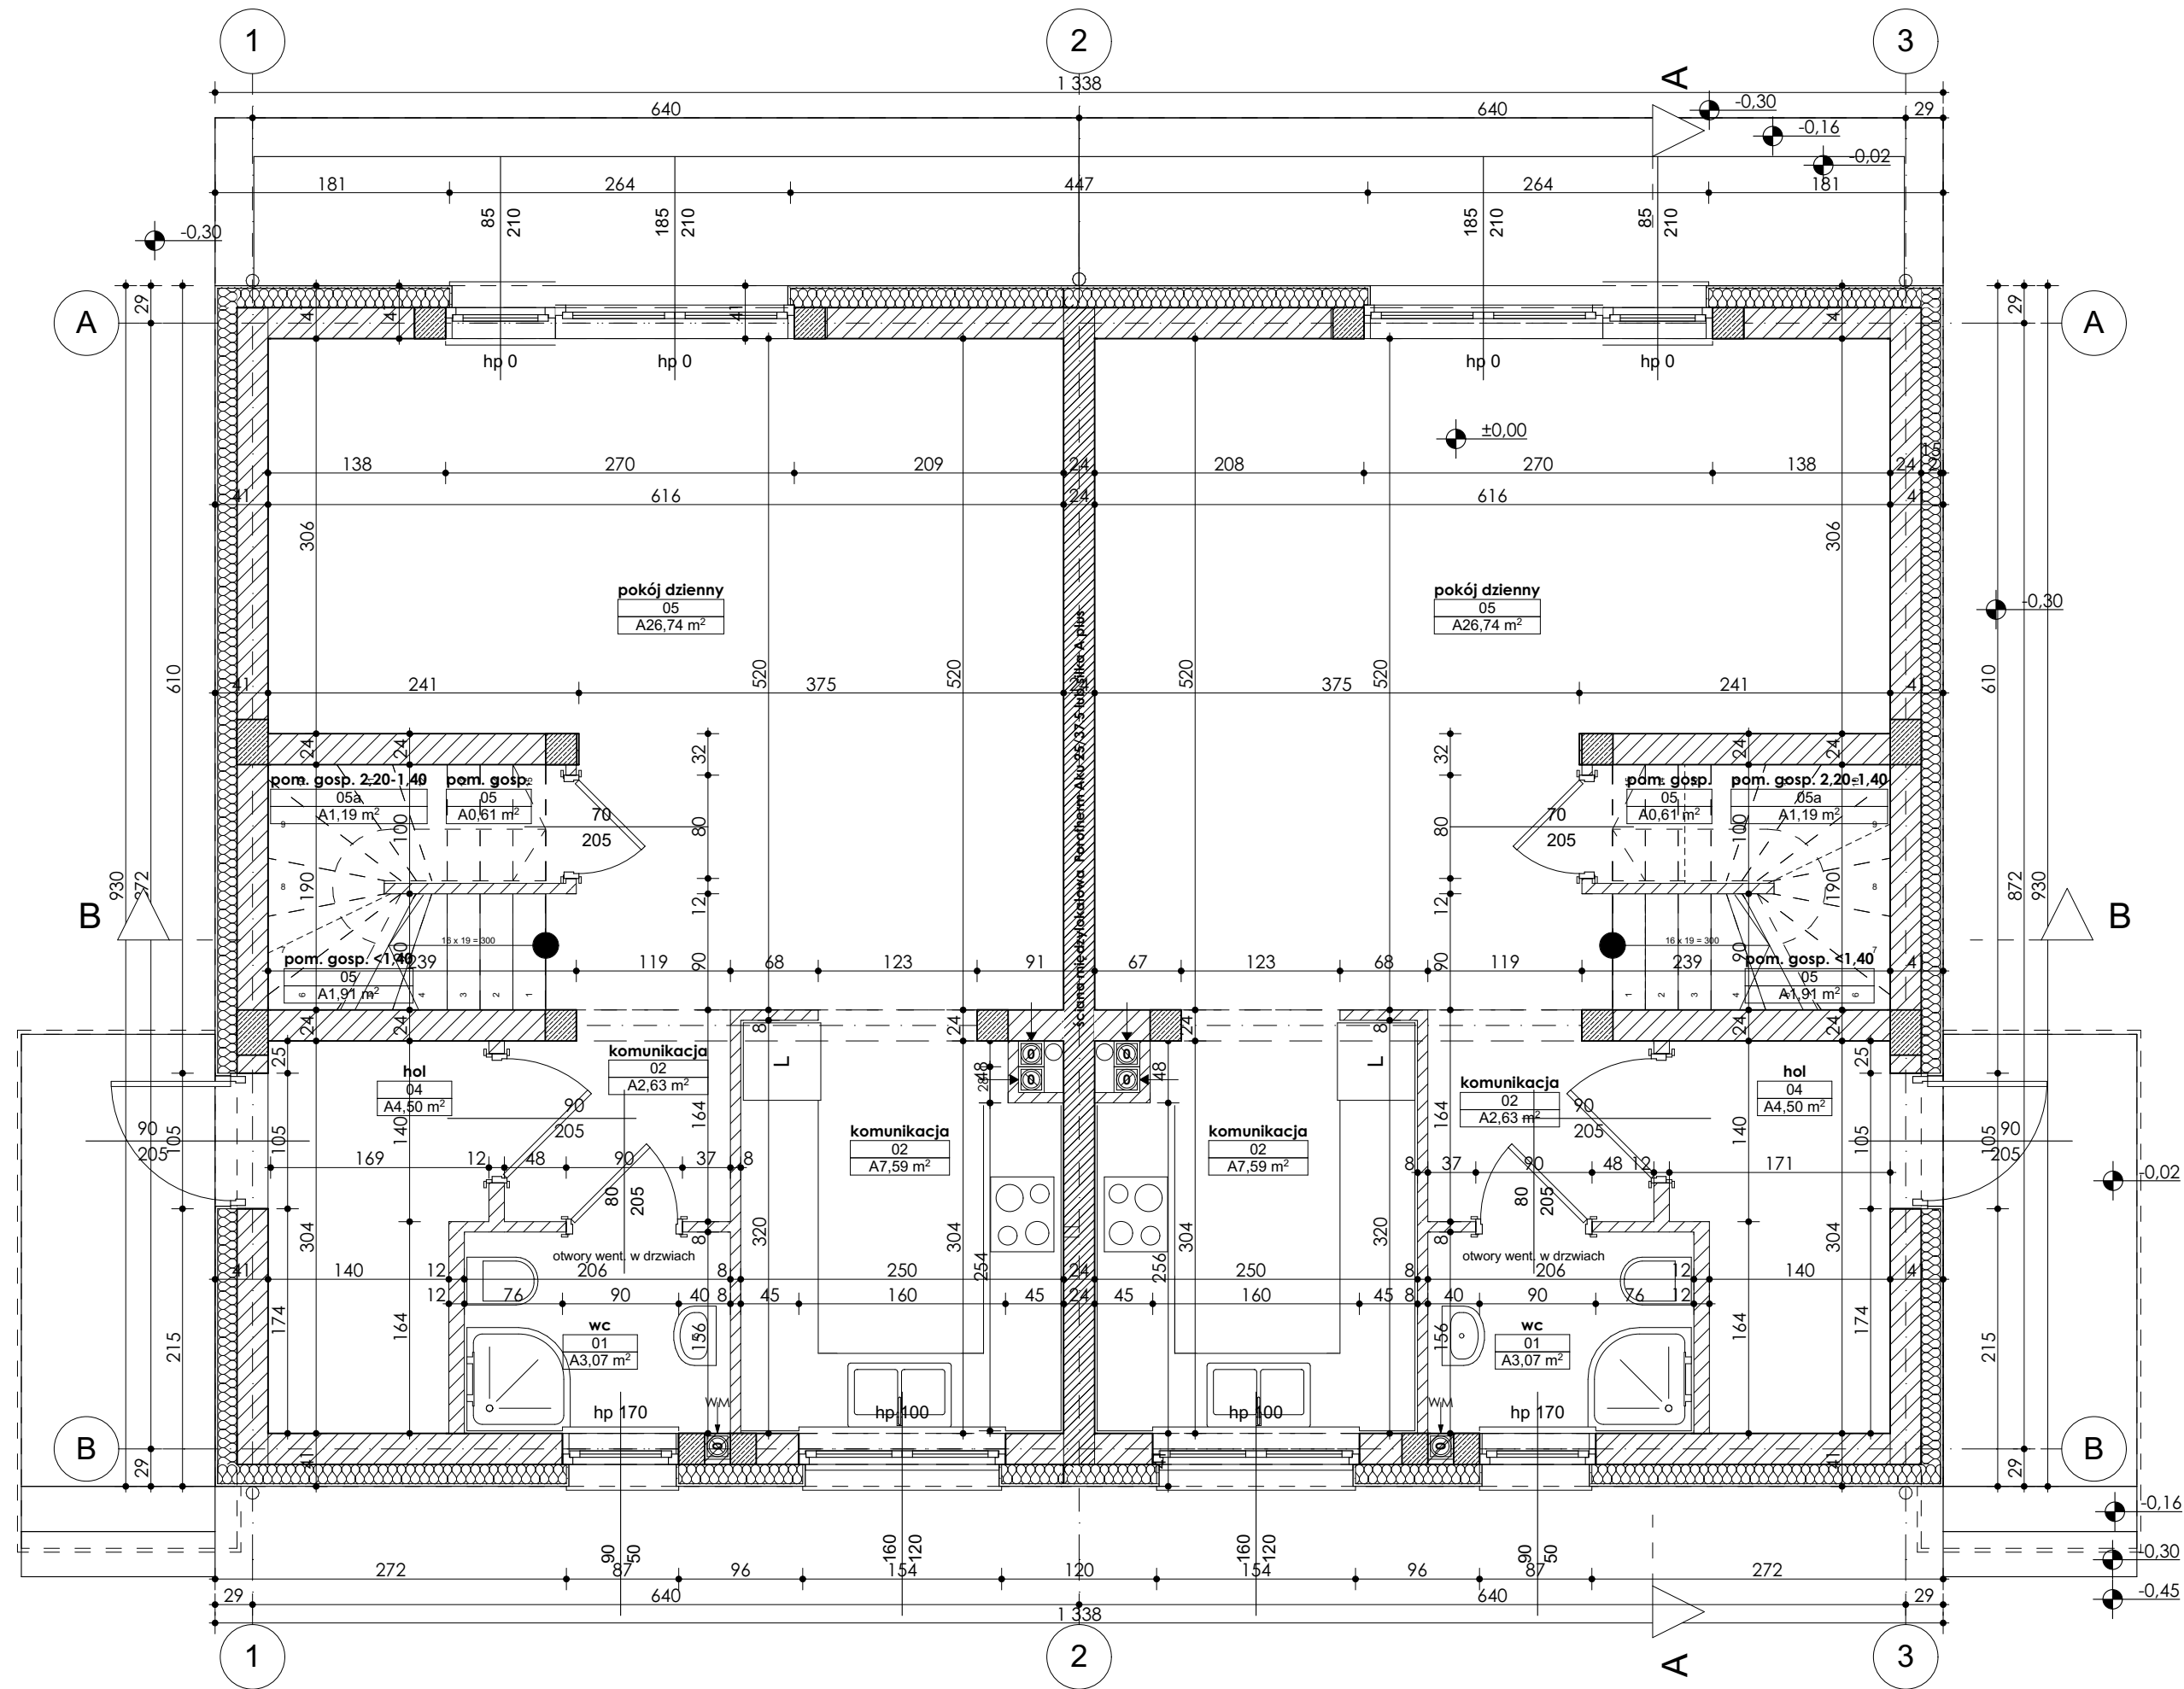

Zestawienie Pomieszczeń						
lokal w budynku	Kondygnacja	Nazwa pomieszczenia	Pow. podłogi	Pow. użytkowa	Wysokość	Kubatura
lokal 3						
Poziom 0	hol		4,50	4,50	2,68	12,06
Poziom 0	komunikacja		2,63	2,63	2,68	7,05
Poziom 0	komunikacja		7,59	7,59	2,68	20,33
Poziom 0	pokój dzienny		26,74	26,74	2,68	71,67
Poziom 0	kom. gosp.		0,61	0,61	2,68	1,64
Poziom 0	kom. gosp. <1,40		1,91	0,00	2,68	5,12
Poziom 0	kom. gosp. 2,20-1,40		1,19	0,60	2,68	3,19
Poziom 0	wc		3,07	3,07	2,68	8,23
Poziom +1	śl. schodowa		3,46	3,46	2,64	9,14
Poziom +1	korytarz		4,44	4,44	2,64	11,72
Poziom +1	łazienka		4,07	4,07	2,64	10,75
Poziom +1	pokój 1		8,41	8,41	2,64	22,21
Poziom +1	pokój 2		9,25	9,25	2,64	24,43
Poziom +1	pokój 2		9,34	9,34	2,64	24,66
Poziom +1	pokój 3		9,83	9,83	2,64	25,94
			97,04 m²	94,54 m²		258,14 m³

lokal 4						
Poziom 0	hol		4,50	4,50	2,68	12,06
Poziom 0	komunikacja		2,63	2,63	2,68	7,05
Poziom 0	komunikacja		7,59	7,59	2,68	20,34
Poziom 0	pokój dzienny		26,74	26,74	2,68	71,67
Poziom 0	kom. gosp.		0,61	0,61	2,68	1,64
Poziom 0	kom. gosp. <1,40		1,91	0,00	2,68	5,12
Poziom 0	kom. gosp. 2,20-1,40		1,19	0,60	2,68	3,19
Poziom 0	wc		3,07	3,07	2,68	8,23
Poziom +1	śl. schodowa		3,46	3,46	2,64	9,14
Poziom +1	korytarz		4,44	4,44	2,64	11,72
Poziom +1	łazienka		4,07	4,07	2,64	10,75
Poziom +1	pokój 1		8,41	8,41	2,64	22,21
Poziom +1	pokój 2		9,25	9,25	2,64	24,43
Poziom +1	pokój 2		9,34	9,34	2,64	24,66
Poziom +1	pokój 3		9,83	9,83	2,64	25,94
			97,04 m²	94,54 m²		258,15 m³
			194,08 m²	189,08 m²		516,29 m³

PROJEKT ARCHITEKTONICZNO-BUDOWLANY NALEŻY ROZPATRYWAĆ ŁĄCZNIE Z PROJEKTAMI BRANŻOWYMI

PRZED ROZPOCZĘCIEM ROBÓT BUDOWLANO-MONTAŻOWYCH WYKONAWCA OBOWIĄZANY JEST DO SPRAWDZENIA PROJEKTU ORAZ WERYFIKACJI WSZYSTKICH WYMIARÓW NA BUDOWIE

- PROJEKTOWANE ORAZ STOSOWANE MATERIAŁY I SYSTEMY BUDOWLANE UŻYWAĆ ŚCIŚLE PRZESTRZEGAJĄC INSTRUKCJI PRODUCENTA ORAZ WYMOGÓW I TECHNOLOGII OKREŚLONEJ W ICH KARTACH TECHNICZNYCH
- O WSZELKICH NIEZGODNOŚCIACH PROJEKTU Z INSTRUKCJAMI PRODUCENTÓW, KARTAMI TECHNICZNYMI MATERIAŁÓW, ŚRODKÓW, SYSTEMÓW BUDOWLANYCH I ZASTOSOWANYCH URZĄDZEŃ, ORAZ ZAŁOŻEŃ KONSTRUKCYJNYCH ZE STANEM FAKTYCZNYM, NALEŻY NIEWŁOZNIE POWIADOMIĆ PROJEKTANTA W FORMIE PISEMNEJ
- WSZYSTKIE ROBÓTY BUDOWLANO-MONTAŻOWE I ICH ODBIÓR PRZEPROWADZIĆ ZGODNIE Z PUBLIKACJĄ: "WARUNKI TECHNICZNE WYKONANIA I ODBIORU ROBÓT BUDOWLANO-MONTAŻOWYCH", POD NADZOREM OSOBY UPRAWNIONEJ, ZGODNIE ZE SZTUKĄ UDOWLANĄ, PRZEPISAMI BHP I PPOŻ

- WENTYLACJA I KOMINY
- NAWIEW POWIETRZA DO POMIESZCZEŃ PRZEZ UMIESZCZONE NA GÓRNEJ CZĘŚCI OKIEN NAWIEWNIKÓW HIGROSTEROWANYCH
 - PRZEWÓD SPALINOWY ZASTOSOWAĆ Z WKŁADEM ZE STALI KWASOODPORNEJ LUB CERAMICZNEJ, ZGODNIE Z WTYCZNYMI PRODUCENTA URZĄDZENIA
 - WYWIEW PRZEWODEM WENTYLACYJNEJ
 - WYMIAR NA OSI OKNA OPISUJE ŚWIATŁO OTWORU W MURZE BEZ UWZGLĘDNIENIA MIEJSCA NA ROLETY (W PRZYPADKU WYPOSAŻENIA OKIEN W ROLETY DODAĆ WYS. SKRZYŃKI NA ROLETY)

APL pracownia architektoniczna
 architekt jacek roszyk

ul. 11 Listopada 31a
 62-030 Luboń
 www.c7.pl

kom.: 604 413954
 tel./faks: 61 8106202
 e-mail: c7@c7.pl

numer projektu
16
2018
 16.01.2020

obiekt:	Zespół dziewięciu budynków mieszkalnych jednorodzinnych wolnostojących	nr ewid. działki
adres:	gm. Rokietnica, Rogierówko	3/14, 3/15 3/17, 3/18
inwestor:	Piotr Kaczmarek	
adres:	ul. Wiśniowa 5, 62-081 Chyby	
BRANŻA:	Projektant, nr uprawnień i nr członkowski izby	PODPIS
architektura:	mgr inż. arch. Jacek Roszyk	7131/12/P/2003 WP-0459
skala:	tytuł rysunku	rysunek nr
1:50	Rzut parteru	data opracowania styczeń 2020