


C:\ARCHIWUM\2018-18-16 AMBER Rogierówko\III pozwolenie\PB\Rogierówko II PB.pln (10.02.2020)
 C7 Pracownia Architektoniczna Jacek Roszyk
 dowolny: 47,0 x 29,6 cm <1:1>

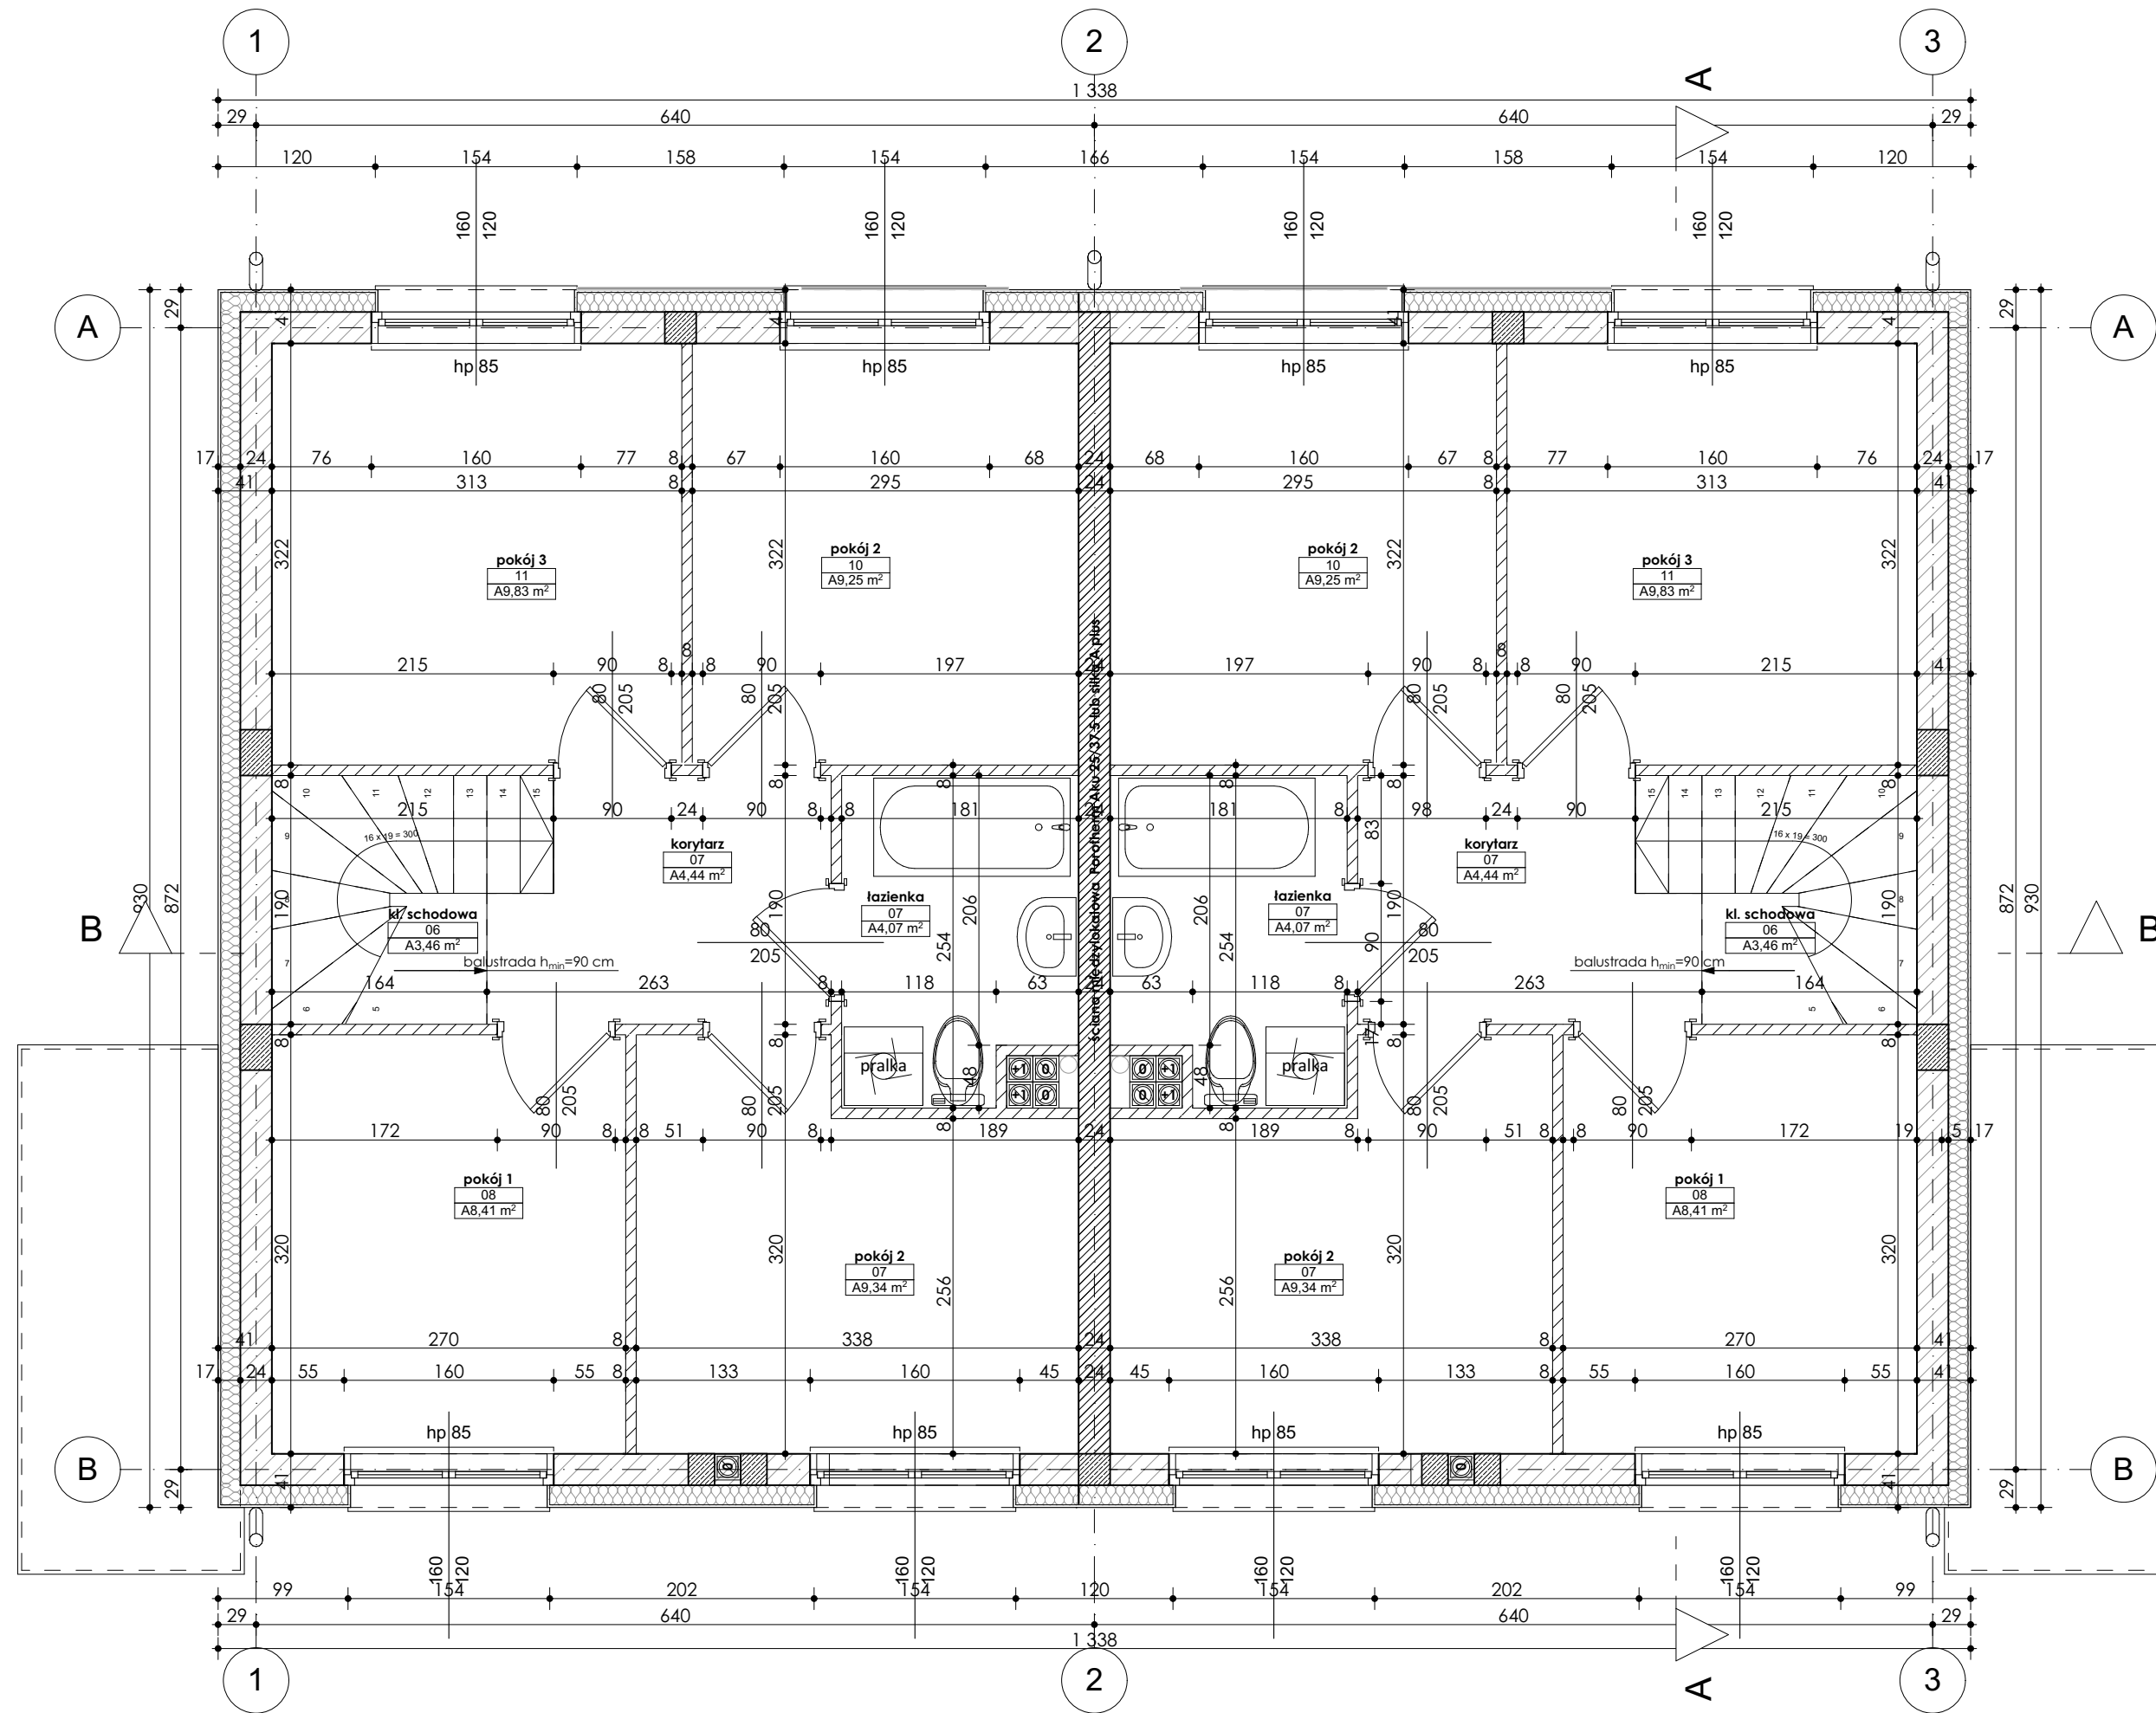

Zestawienie Pomieszczeń						
lokal w budynku	Kondygnacja	Nazwa pomieszczenia	Pow. podłogi	Pow. użytkowa	Wysokość	Kubatura
lokal 3						
Poziom 0	hol		4,50	4,50	2,68	12,06
Poziom 0	kommunikacja		2,63	2,63	2,68	7,05
Poziom 0	kommunikacja		7,59	7,59	2,68	20,33
Poziom 0	pokój dzienny		26,74	26,74	2,68	71,67
Poziom 0	pom. gosp.		0,61	0,61	2,68	1,64
Poziom 0	pom. gosp. <1,40		1,91	0,00	2,68	5,12
Poziom 0	pom. gosp. 2,20-1,40		1,19	0,60	2,68	3,19
Poziom 0	wc		3,07	3,07	2,68	8,23
Poziom +1	kl. schodowa		3,46	3,46	2,64	9,14
Poziom +1	korytarz		4,44	4,44	2,64	11,72
Poziom +1	łazienka		4,07	4,07	2,64	10,75
Poziom +1	pokój 1		8,41	8,41	2,64	22,21
Poziom +1	pokój 2		9,25	9,25	2,64	24,43
Poziom +1	pokój 2		9,34	9,34	2,64	24,66
Poziom +1	pokój 3		9,83	9,83	2,64	25,94
			97,04 m²	94,54 m²		258,14 m³
lokal 4						
Poziom 0	hol		4,50	4,50	2,68	12,06
Poziom 0	kommunikacja		2,63	2,63	2,68	7,05
Poziom 0	kommunikacja		7,59	7,59	2,68	20,34
Poziom 0	pokój dzienny		26,74	26,74	2,68	71,67
Poziom 0	pom. gosp.		0,61	0,61	2,68	1,64
Poziom 0	pom. gosp. <1,40		1,91	0,00	2,68	5,12
Poziom 0	pom. gosp. 2,20-1,40		1,19	0,60	2,68	3,19
Poziom 0	wc		3,07	3,07	2,68	8,23
Poziom +1	kl. schodowa		3,46	3,46	2,64	9,14
Poziom +1	korytarz		4,44	4,44	2,64	11,72
Poziom +1	łazienka		4,07	4,07	2,64	10,75
Poziom +1	pokój 1		8,41	8,41	2,64	22,21
Poziom +1	pokój 2		9,25	9,25	2,64	24,43
Poziom +1	pokój 2		9,34	9,34	2,64	24,66
Poziom +1	pokój 3		9,83	9,83	2,64	25,94
			97,04 m²	94,54 m²		258,15 m³
			194,08 m²	189,08 m²		516,29 m³

PROJEKT ARCHITEKTONICZNO-BUDOWLANY NALEŻY ROZPATRYWAĆ ŁĄCZNIE Z PROJEKTAMI BRANŻOWYMI

PRZED ROZPOCZĘCIEM ROBÓT BUDOWLANO-MONTAŻOWYCH WYKONAWCA OBOWIĄZANY JEST DO SPRAWDZENIA PROJEKTU ORAZ WERYFIKACJI WSZYSTKICH WYMIARÓW NA BUDOWIE

- PROJEKTOWANE ORAZ STOSOWANE MATERIAŁY I SYSTEMY BUDOWLANE UŻYWAĆ ŚCIŚLE PRZESTRZEGAJĄC INSTRUKCJI PRODUCENTA ORAZ WYMOGÓW I TECHNOLOGII OKREŚLONEJ W ICH KARTACH TECHNICZNYCH
- O WSZELKICH NIEZGODNOŚCIACH PROJEKTU Z INSTRUKCJAMI PRODUCENTÓW, KARTAMI TECHNICZNYMI MATERIAŁÓW, ŚRODKÓW, SYSTEMÓW BUDOWLANYCH I ZASTOSOWANYCH URZĄDZEŃ, ORAZ ZAŁOŻEŃ KONSTRUKCYJNYCH ZE STANEM FAKTYCZNYM, NALEŻY NIEWŁOZNIE POWIADOMIĆ PROJEKTANTA W FORMIE PISEMNEJ
- WSZYSTKIE ROBÓTY BUDOWLANO-MONTAŻOWE I ICH ODBIÓR PRZEPROWADZIĆ ZGODNIE Z PUBLIKACJĄ: "WARUNKI TECHNICZNE WYKONANIA I ODBIORU ROBÓT BUDOWLANO-MONTAŻOWYCH", POD NADZOREM OSOBY UPRAWNIONEJ, ZGODNIE ZE SZTUKĄ UDOWLANA, PRZEPISAMI BHP I PPOŻ

WENTYLACJA I KOMINY

- NAWIEW POWIETRZA DO POMIESZCZEŃ PRZEZ UMIESZCZONE NA GÓRNEJ CZĘŚCI OKIEN NAWIEWNIKÓW HIGROSTEROWANYCH
- PRZEWÓD SPALINOWY ZASTOSOWAĆ Z WKŁADEM ZE STALI KWASOODPORNEJ LUB CERAMICZNY, ZGODNIE Z WYTYPNYMI PRODUCENTA URZĄDZENIA
- WYWIEW PRZEWODEM WENTYLACYJNEJ

- WYMIAR NA OSI OKNA OPISUJE ŚWIATŁO OTWORU W MURZE BEZ UWZGLĘDNIENIA MIEJSCA NA ROLETY (W PRZYPADKU WYPOSAŻENIA OKIEN W ROLETY DODAĆ WYS. SKRZYŃKI NA ROLETY)

		numer projektu
ul. 11 Listopada 31a 62-030 Luboń www.c7.pl		16 2018 16.01.2020
kom.: 604 413954 tel./faks: 61 8106202 e-mail: c7@c7.pl		
obiekt: Zespół dziewięciu budynków mieszkalnych jednorodzinnych wolnostojących adres: gm. Rokietnica, Rogierówko	nr ewid. działki 3/14, 3/15 3/17, 3/18	
inwestor: Piotr Kaczmarek adres: ul. Wiśniowa 5, 62-081 Chyby		
BRANŻA	Projektant, nr uprawnień i nr członkowski izby	PODPIS
architektura:	mgr inż. arch. Jacek Roszyk 7131/12/P/2003 WP-0459	
skala	tytuł rysunku	data opracowania
1:50	Rzut piętra	styczeń 2020
		rysunek nr
		A.03