


C:\ARCHIWUM\2018\18-16 AMBER Rogierówko\III pozwolenie\PB\Rogierówko II PB.pln (10.02.2020)
 C7 Pracownia Architektoniczna Jacek Roszyk
 dowolny: 47,0 x 29,6 cm <1X>

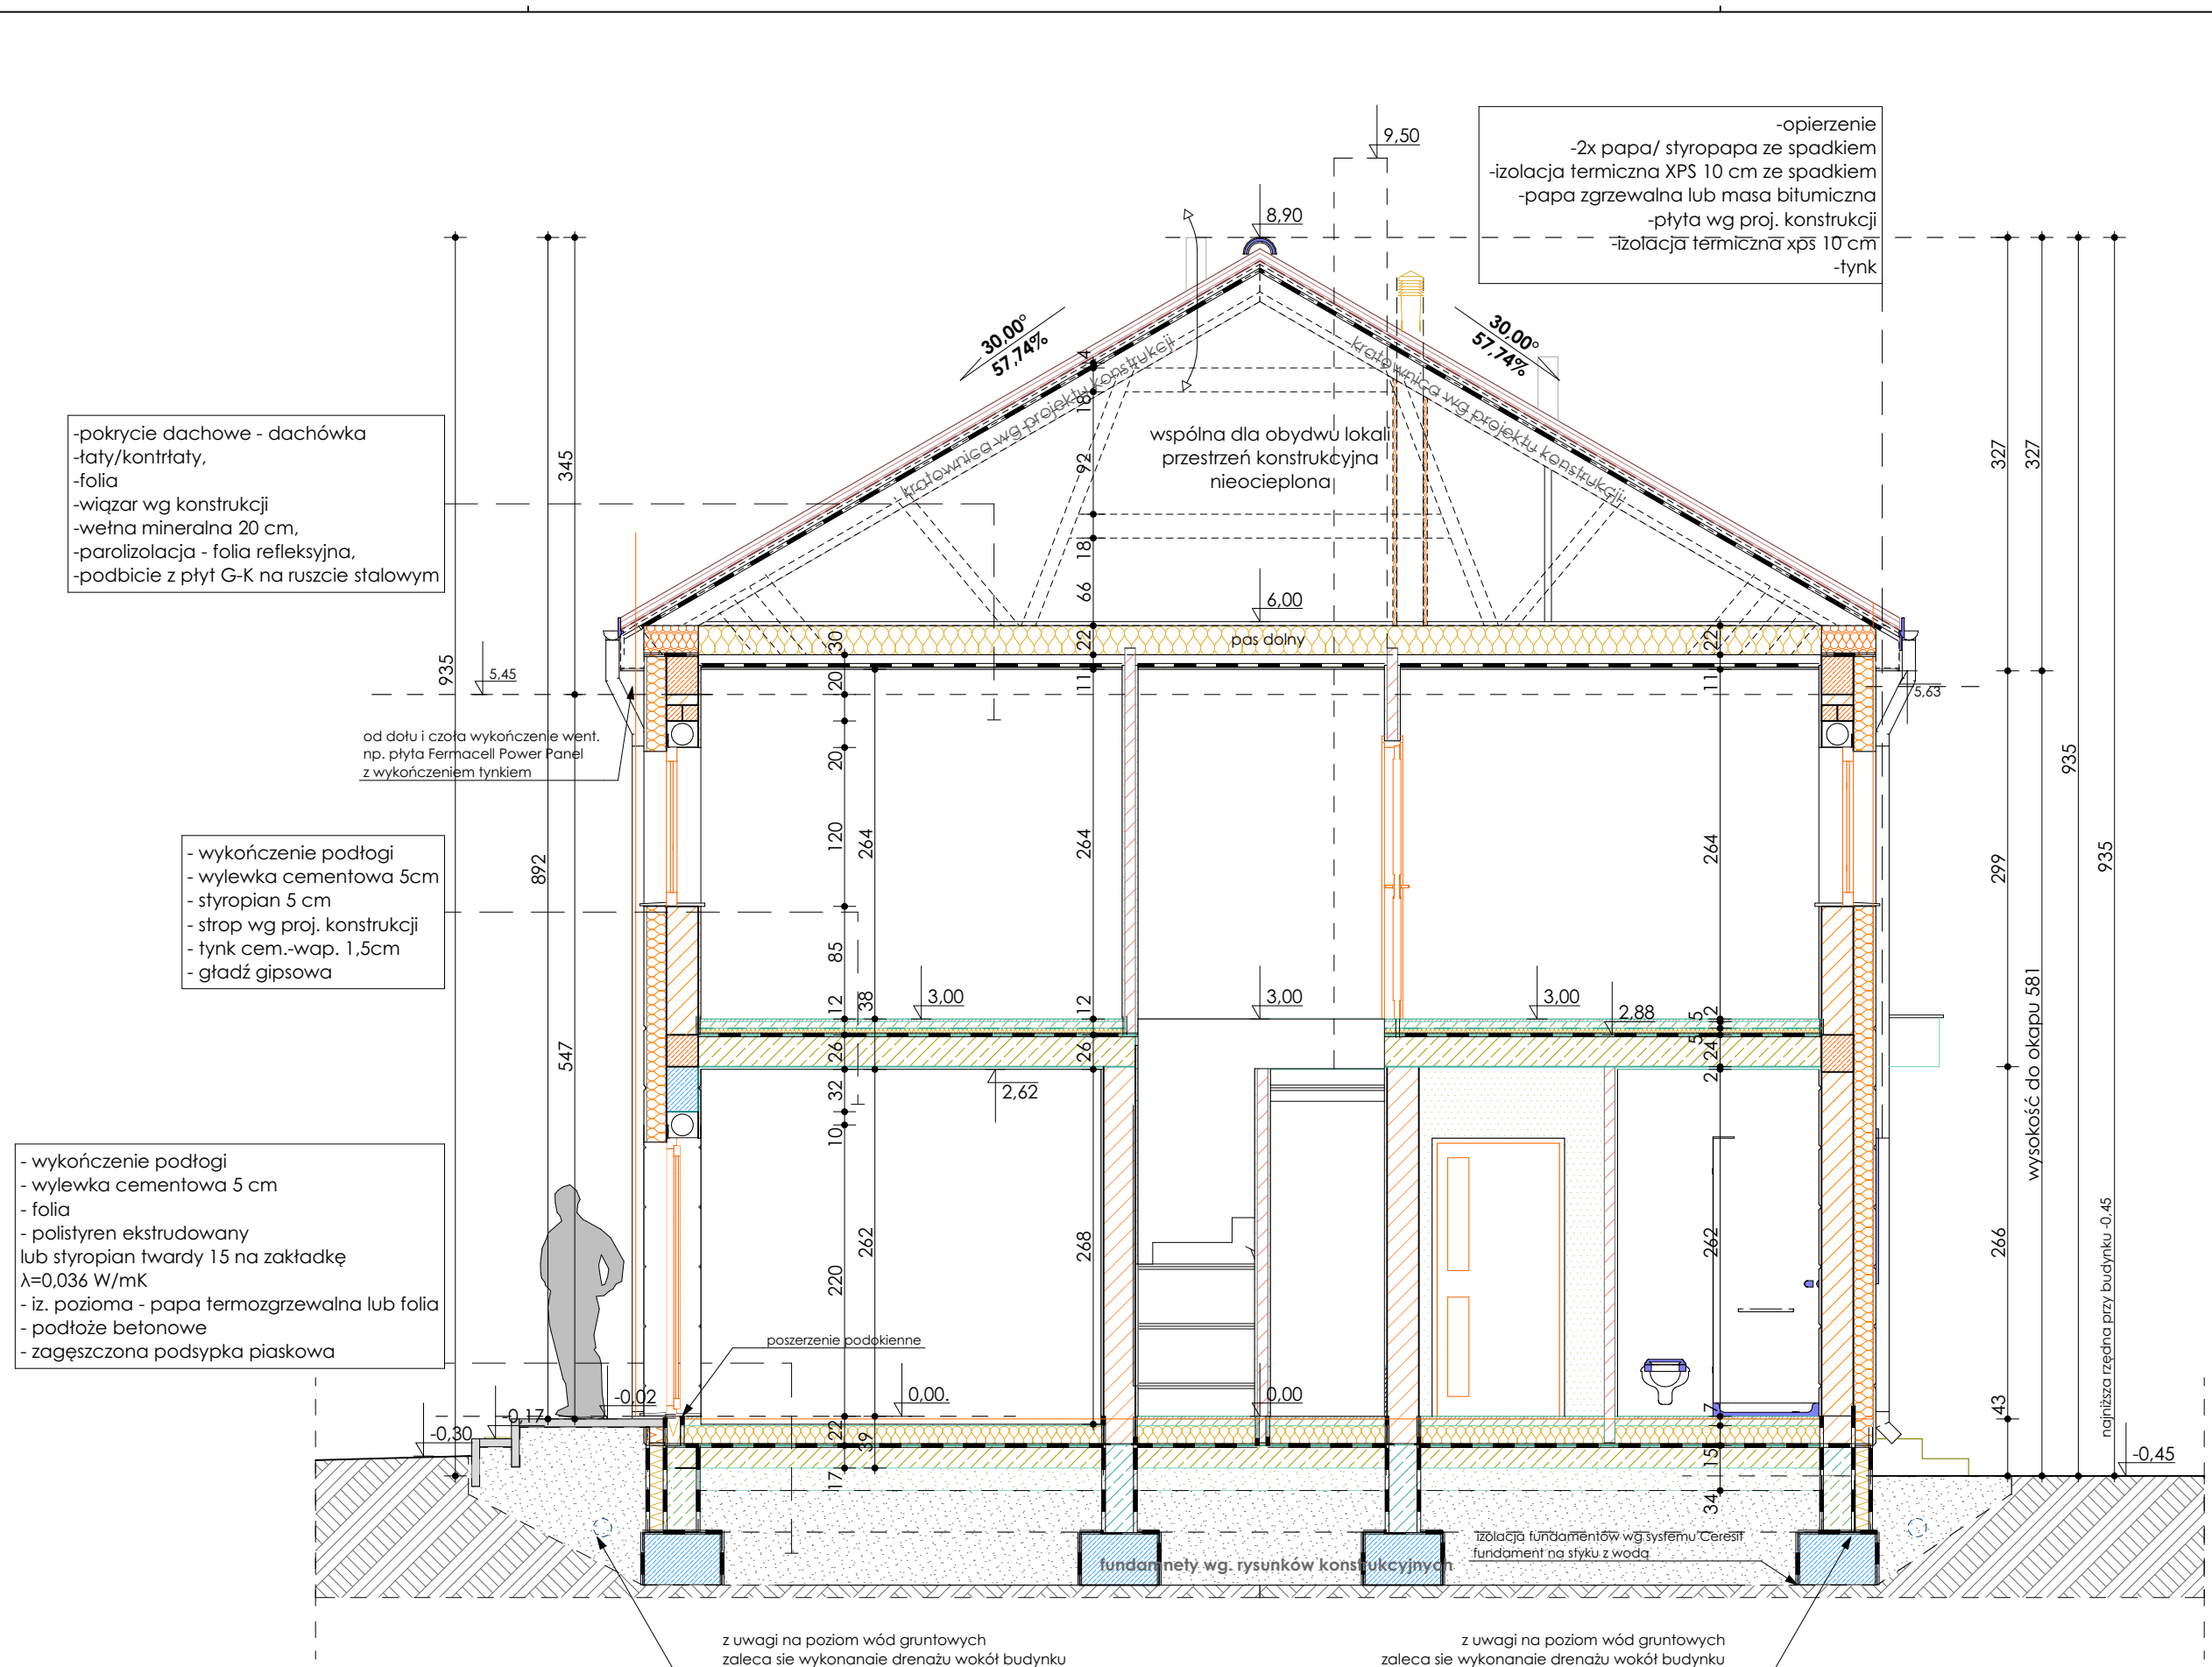

A

Przekrój

1:50

PROJEKT ARCHITEKTONICZNO-BUDOWLANY NALEŻY ROZPATRYWAĆ ŁĄCZNIE Z PROJEKTAMI BRANŻOWYMI

PRZED ROZPOCZĘCIEM ROBÓT BUDOWLANO-MONTAŻOWYCH WYKONAWCA OBOWIĄZANY JEST DO SPRAWDZENIA PROJEKTU ORAZ WERYFIKACJI WSZYSTKICH WYMIARÓW NA BUDOWIE

- PROJEKTOWANE ORAZ STOSOWANE MATERIAŁY I SYSTEMY BUDOWLANE UŻYWAĆ ŚCIŚLE PRZESTRZEGAJĄC INSTRUKCJI PRODUCENTA ORAZ WYMOGÓW I TECHNOLOGII OKREŚLONEJ W ICH KARTACH TECHNICZNYCH
- O WSZELKICH NIEZGODNOŚCIACH PROJEKTU Z INSTRUKCJAMI PRODUCENTÓW, KARTAMI TECHNICZNYMI MATERIAŁÓW, ŚRODKÓW, SYSTEMÓW BUDOWLANYCH I ZASTOSOWANYCH URZĄDZEŃ, ORAZ ZAŁOŻEŃ KONSTRUKCYJNYCH ZE STANEM FAKTYCZNYM, NALEŻY NIEZWŁOCZNIE POWIADOMIĆ PROJEKTANTA W FORMIE PISEMNEJ
- WSZYSTKIE ROBOTY BUDOWLANO-MONTAŻOWE I ICH ODBIÓR PRZEPROWADZIĆ ZGODNIE PUBLIKACJĄ: "WARUNKI TECHNICZNE WYKONANIA I ODBIORU ROBÓT BUDOWLANO- MONTAŻOWYCH", POD NADZOREM OSOBY UPRAWNIONEJ, ZGODNIE ZE SZTUKĄ UDOWLANĄ, PRZEPISAMI BHP I PPOŻ

WENTYLACJA I KOMINY

- NAWIEW POWIETRZA DO POMIESZCZEŃ PRZEZ UMIESZCZONE NA GÓRNEJ CZĘŚCI OKIEN NAWIEWNIKÓW HIGROSTEROWANYCH
- PRZEWÓD SPALINOWY ZASTOSOWAĆ Z WKŁADEM ZE STALI KWASOODPORNEJ LUB CERAMICZNY, ZGODNIE Z WYTYCZNYMI PRODUCENTA URZĄDZENIA
- WYWIEW PRZEWODEM WENTYLACJI GRAWITACYJNEJ

- WYMIAR NA OSI OKNA OPISUJE ŚWIATŁO OTWORU W MURZE BEZ UWZGLĘDNIENIA MIEJSCA NA ROLETY (W PRZYPADKU WYPOSAŻENIA OKIEN W ROLETY DODAC WYS. SKRZYŃKI NA ROLETY)

		numer projektu 16 2018 16.01.2020
ul. 11 Listopada 31a 62-030 Luboń www.c7.pl		kom.: 604 413954 tel./faks: 61 8106202 e-mail: c7@c7.pl
obiekt: adres:	Zespół dziewięciu budynków mieszkalnych jednorodzinnych wolnostojących gm. Rokietnica, Rogierówko	nr ewid. działki 3/14, 3/15 3/17, 3/18
inwestor: adres:	Piotr Kaczmarek ul. Wiśniowa 5, 62-081 Chyby	PODPIS
BRANŻA	Projektant, nr uprawnień i nr członkowski izby	PODPIS
architektura:	mgr inż. arch. Jacek Roszyk 7131/12/P/2003 WP-0459	data opracowania styczeń 2020
skala	tytuł rysunku 1:50 Przekrój A-A	rysunek nr A.05