


M1 karta lokalu-parter,ogród E-ZACH

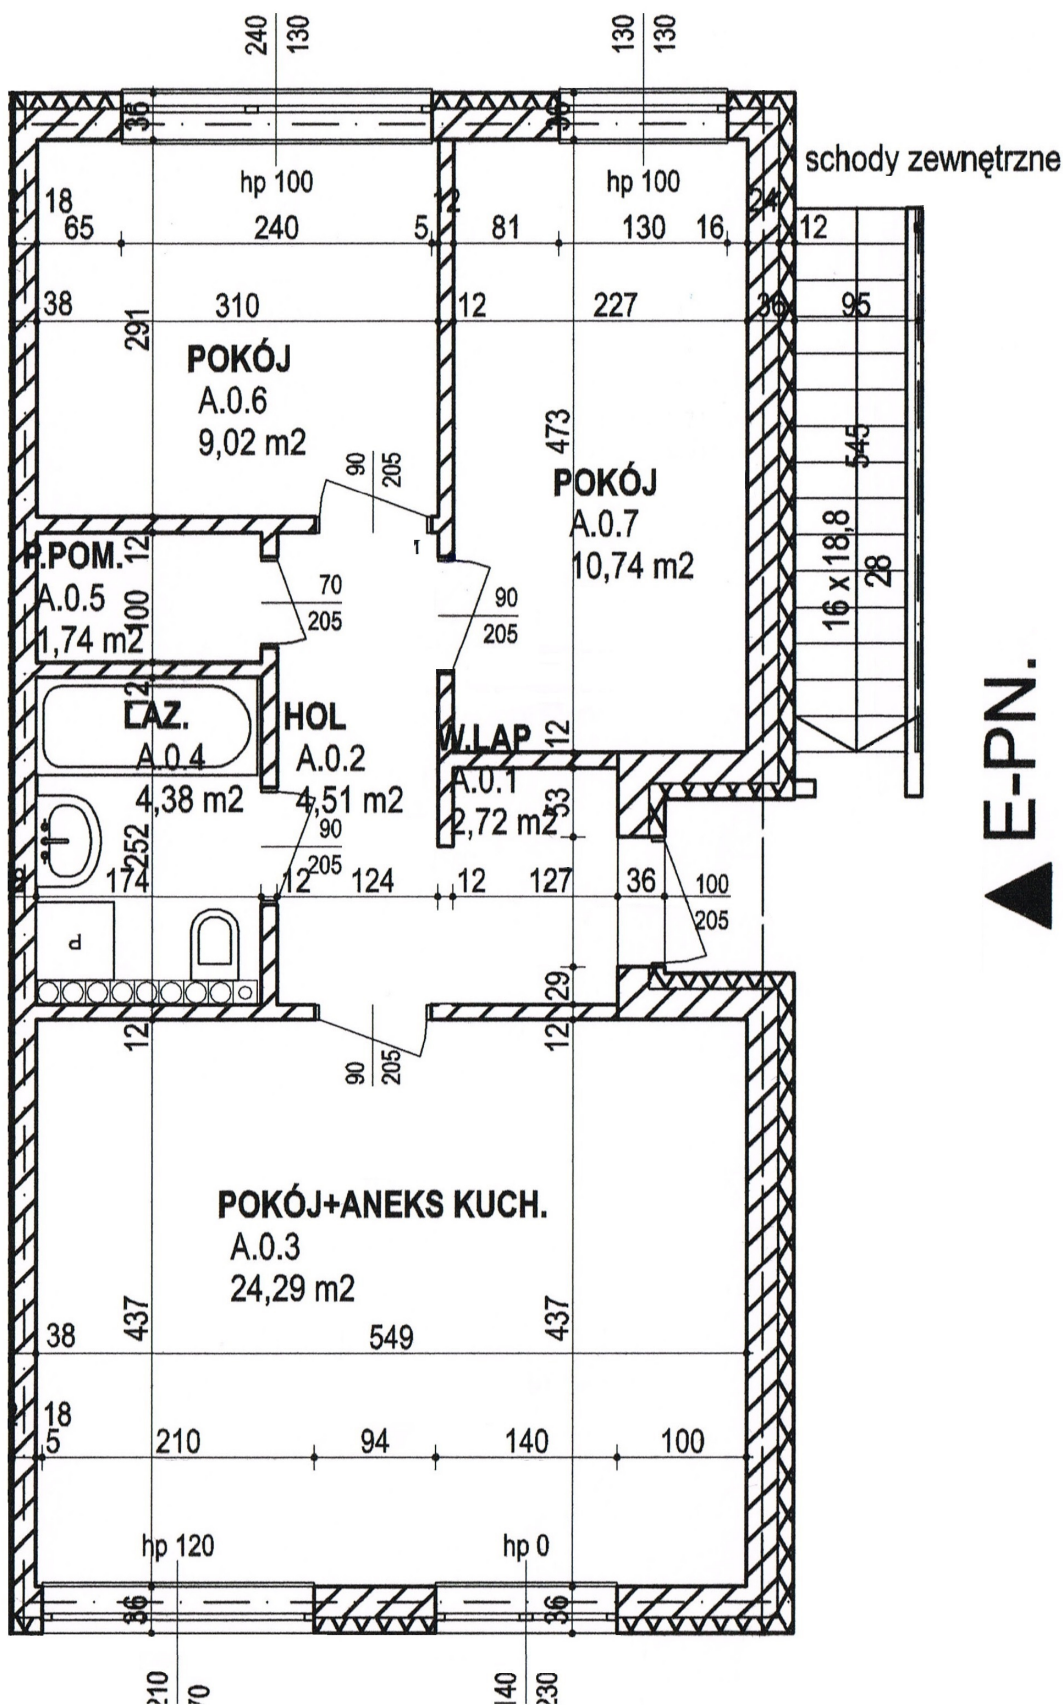

ZESTAWIENIE POWIERZCHNI

lok	numer strefy	nazwa strefy	powierzchnia
segA lok.M1	A.0.1	W.LAP	2,72
segA lok.M1	A.0.2	HOL	4,51
segA lok.M1	A.0.3	POKÓJ+ANEKS KUCH.	24,29
segA lok.M1	A.0.4	LAZ.	4,38
segA lok.M1	A.0.5	P.POM.	1,74
segA lok.M1	A.0.6	POKÓJ	9,02
segA lok.M1	A.0.7	POKÓJ	10,74
			57,40 m²