


M13 karta lokalu-parter,ogród E-ZACH ▼

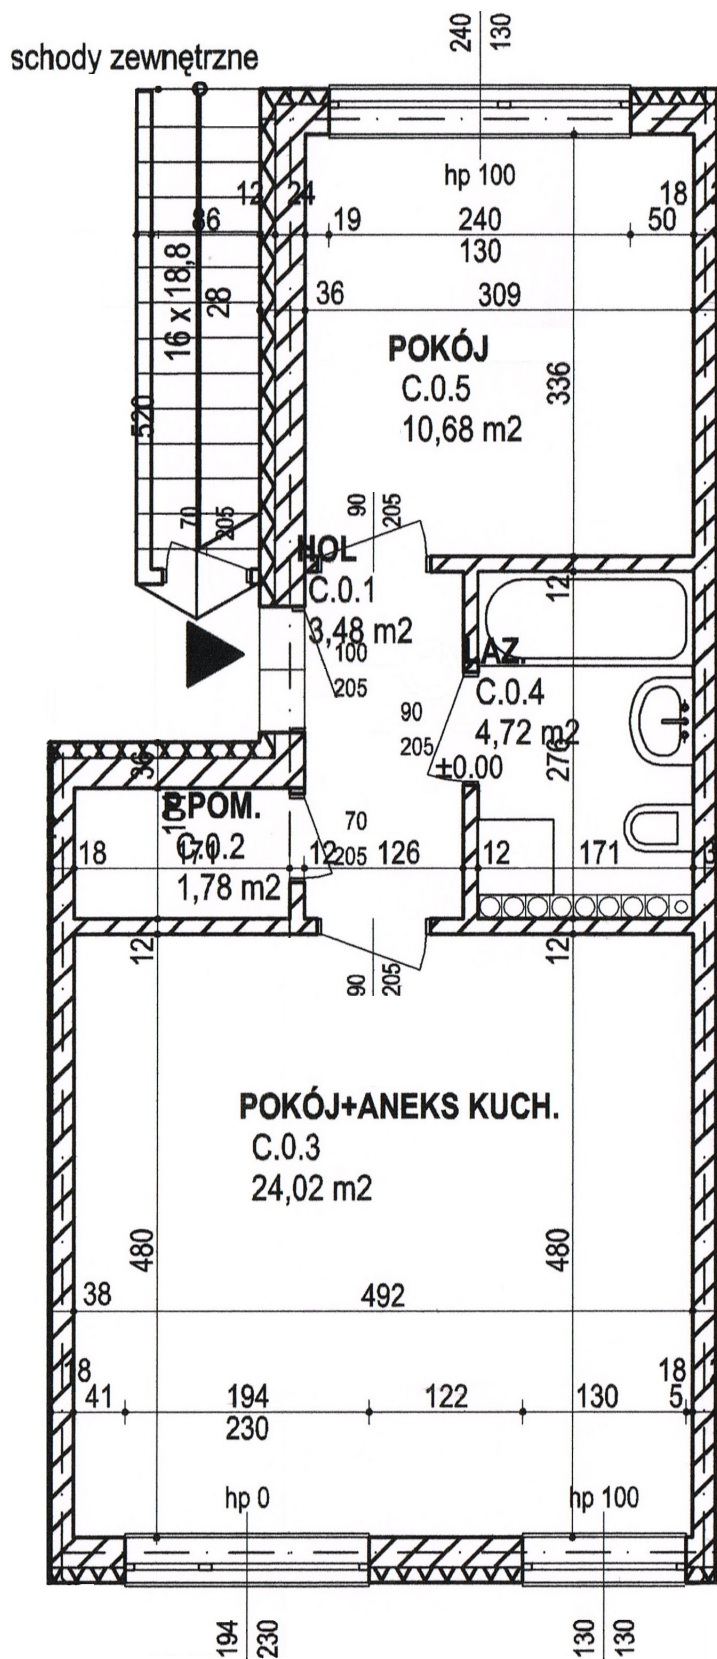

ZESTAWIENIE POWIERZCHNI

lokal	numer strefy	nazwa strefy	powierzchnia
segB lok.M13	C.0.1	HOL	3,48
segB lok.M13	C.0.2	P.POM.	1,78
segB lok.M13	C.0.3	POKÓJ+ANEKS KUCH.	24,02
segB lok.M13	C.0.4	LAZ.	4,72
segB lok.M13	C.0.5	POKÓJ	10,68
			44,68 m²