


M20 karta lokalu-piętro,balkon E-ZACH

▲ E-PN.

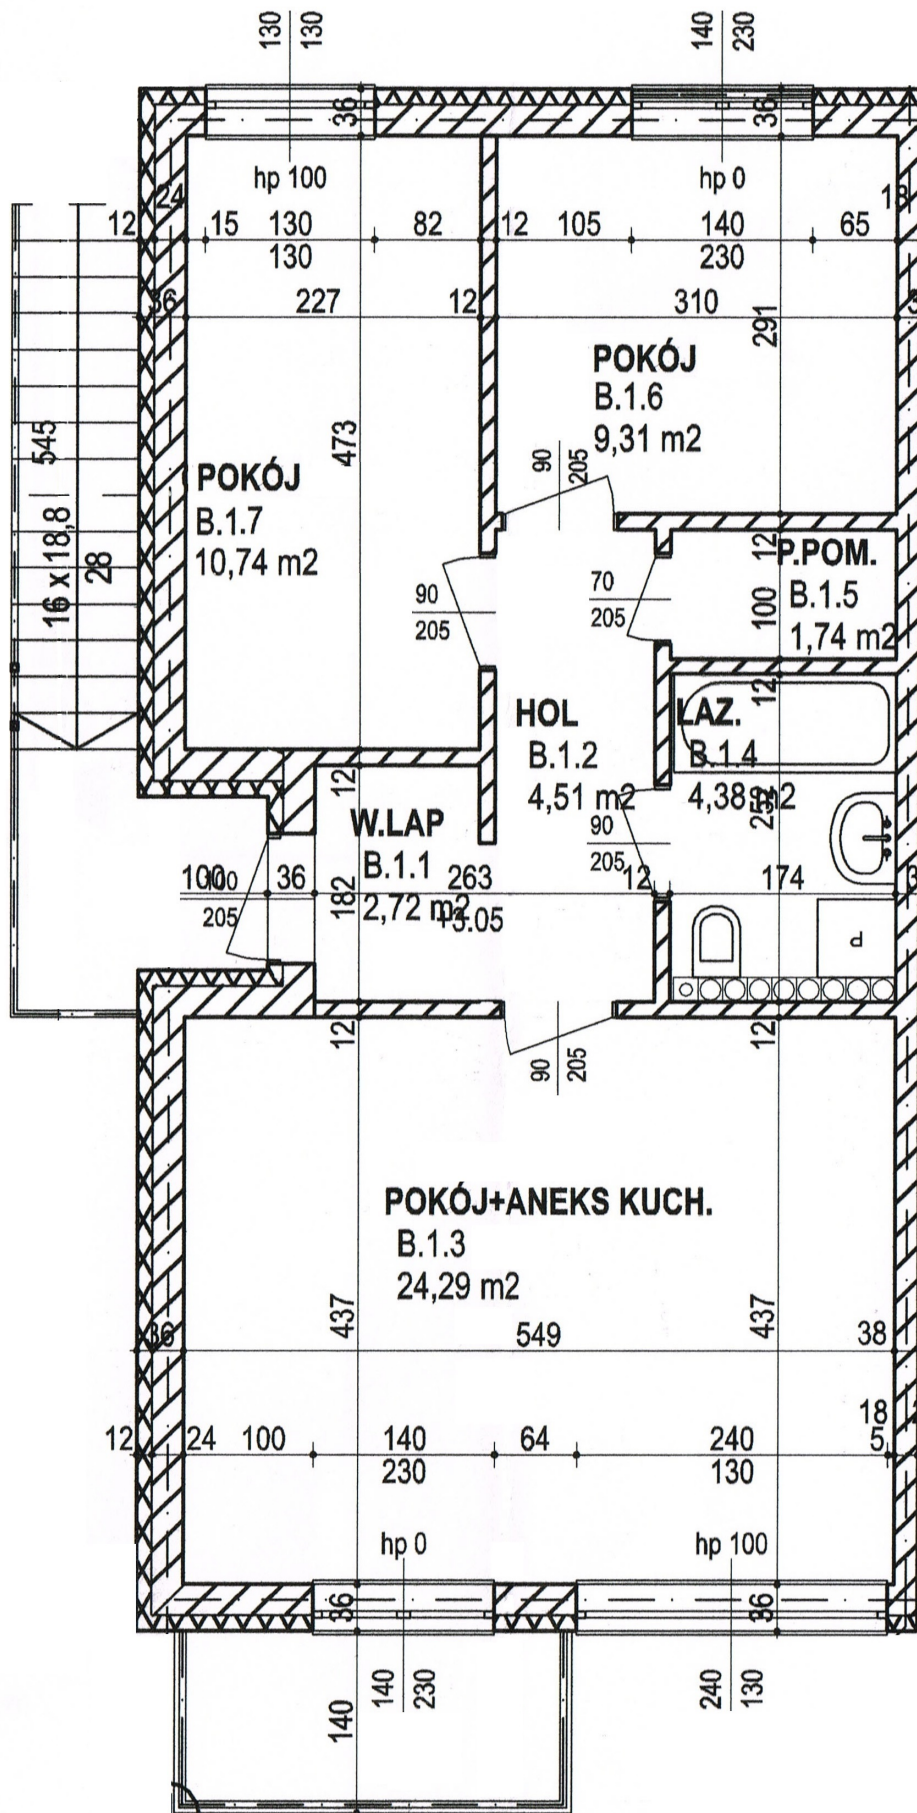

ZESTAWIENIE POWIERZCHNI

lokal	numer strefy	nazwa strefy	powierzchnia
segA lok.M20	B.1.1	W.LAP	2,72
segA lok.M20	B.1.2	HOL	4,51
segA lok.M20	B.1.3	POKÓJ+ANEKS KUCH.	24,29
segA lok.M20	B.1.4	LAZ.	4,38
segA lok.M20	B.1.5	P.POM.	1,74
segA lok.M20	B.1.6	POKÓJ	9,31
segA lok.M20	B.1.7	POKÓJ	10,74
			57,69 m²