


poziom posadowienia - zweryfikować przy wytyczeniu budynku ±0,00=77,70 m n.p.m.

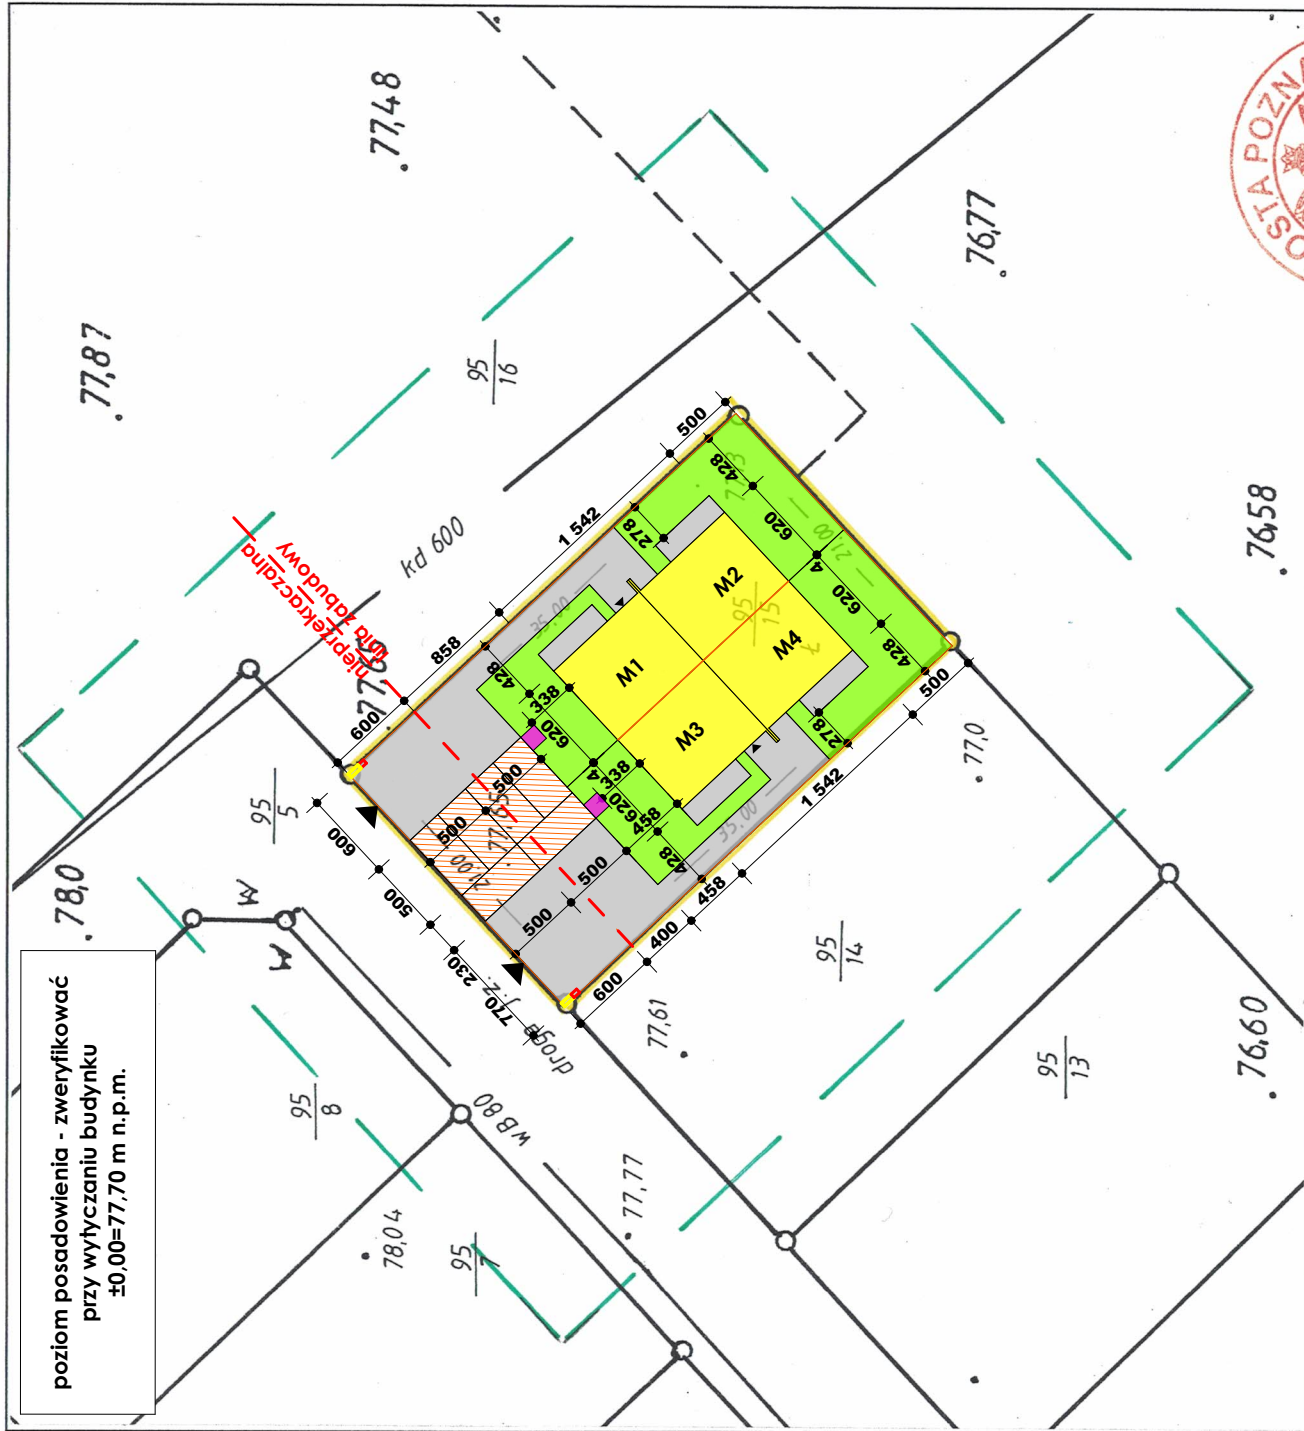

Nie wyklucza się istnienia w terenie innych nie wykazanych na niniejszej mapie urządzeń podziemnych, które nie były zgłoszone do inwentaryzacji lub, o których brak jest informacji w instytucjach branżowych.



**KERG:** 1510-131/2010  
**Sekcja:** 423.143.173  
**Województwo:** wielkopolskie  
**Powiat:** poznański  
**Gmina:** Kleszczewo  
**Obręb:** Tulce  
**Arkusz:** 2  
**Działka:** 95/15  
**Powierzchnia:** 735m<sup>2</sup>  
**Księga wieczysta:** 24080

Stan aktualny na dzień: 30.12.2010

**Reprodukcja zabroniona**  
 WYKONAWCA:

**"KRZYSZTOF KANTORCZYK"**

Krzysztof Kantorczyk  
 62-050 Mosina, ul. Leśna 20  
 NIP: 777-280-45-41, Regon: 300364796

**Krzysztof Kantorczyk**  
**GEODYZA**  
 ul. Leśna 20 Mosina  
 tel. 503 038 786

**USŁUGI**  
**GEODYZYJNO-KARTOGRAFICZNE**  
 Ireneusz Korticzak

62-050 Mosina, ul. A. Fiedlera 1  
 Pozwolenie z dn. 16.04.88 Nr 6910 ks. rob. ....  
 Regon 630452697

**STAROSTA POZNAŃSKI**  
 Powiatowy Ośrodek Dokumentacji  
 Geodezyjnej i Kartograficznej  
 w Poznaniu

W obszarze oznaczonym linią ..... potwierdzono w terenie aktualność treści mapy zasadniczej. Dokumenty potwierdzające aktualność mapy przyjęto do zasobu w dniu 13.01.2011

i za ewidencjonowano pod nr 1510-131/2010. Niniejsza mapa może służyć do celów projektowych. Projektowane obiekty budowlane wymagające pozwolenia na budowę podlegają wytyczeniu i inwentaryzacji **GEODYZYJNO-KARTOGRAFICZNEJ** po wykonawczej przez jednostki uprawnione do wykonywania prac geodezyjnych.

Poznań, dnia 13.01.2011  
 (imię i nazwisko) **Józef Karcz**  
 (stanowisko) **Starszy Specjalista**  
 (nazwisko i imię osoby uprawniającej do podpisu) **Stanowisko**  
 służbowe osoby (prawniczej)