
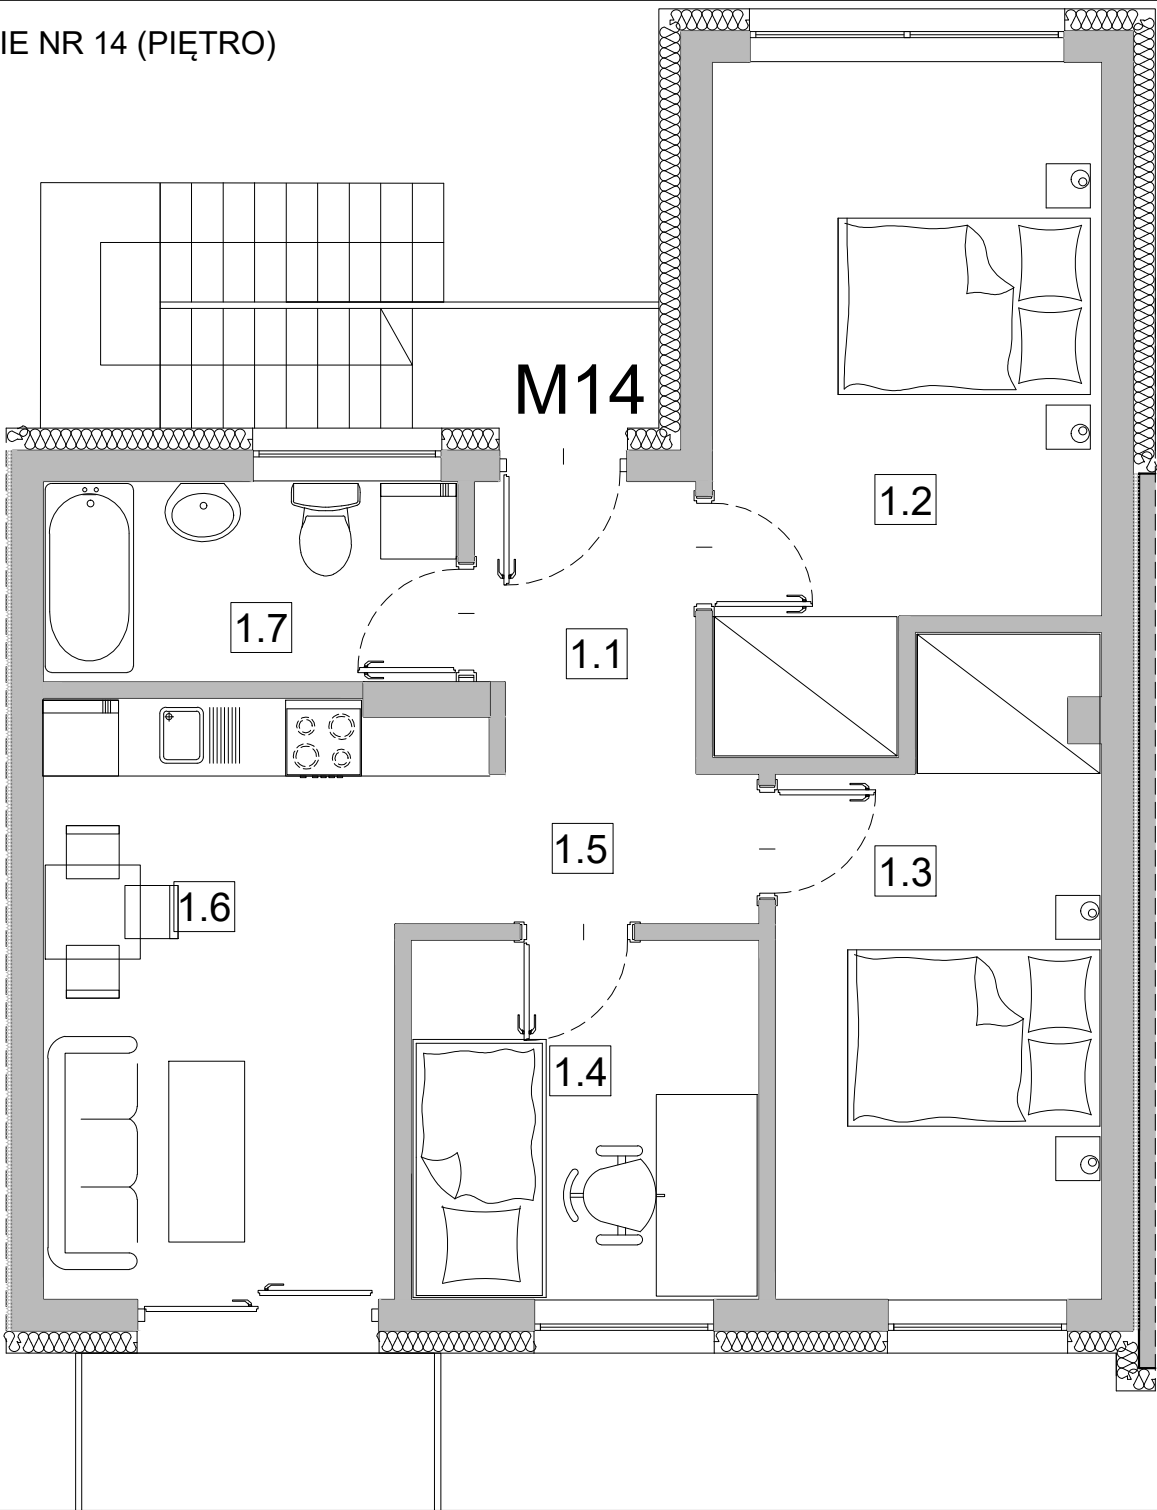


BUDYNEK JEDNORODZINNY SZEREGOWY - MIESZKANIE NR 14 (PIĘTRO)

M14 ZESTAWIENIE POMIESZCZEŃ PIĘTRO			
Piętro			
1.1	Przedśionek	3,82 m ²	2,55m
1.2	Pokój	14,98 m ²	2,55m
1.3	Pokój	12,12 m ²	2,55m
1.4	Pokój	7,69 m ²	2,55m
1.5	Komunikacja	2,30 m ²	2,55m
1.6	Pokój z aneksem kuchennym	14,42 m ²	2,55m
1.7	Łazienka	5,09 m ²	2,55m
suma		60,42 m ²	

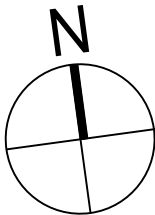

POWIERZCHNIA UŻYTKOWA ZOSTAŁA OBLICZONANA PODSTAWIE
NORMY PN-ISO 9836:2022-07
DO OBLICZEŃ PRZYJĘTO GRUBOŚĆ TYNKU WEWNĘTRZNEGO 2cm