


M5 karta budynku-piętro, garaż, ogród E-ZACH

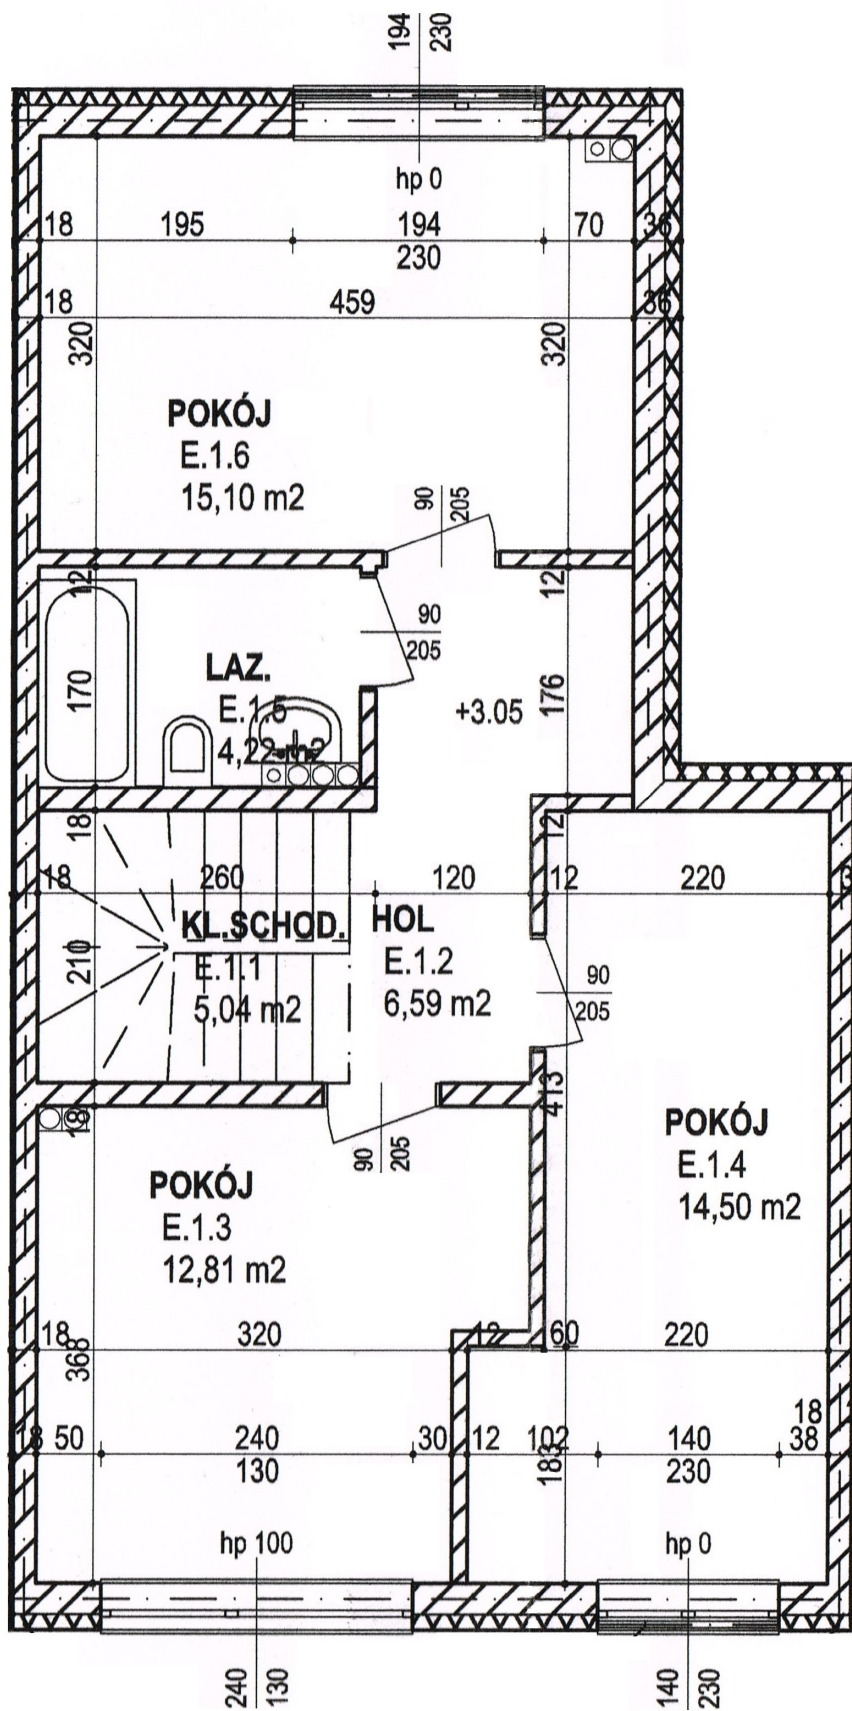

ZESTAWIENIE POWIERZCHNI			
numer	numer strefy	nazwa strefy	powierzchnia
segC M5	E.0.1	GARAZ	14,16
segC M5	E.0.2	HOL	4,12
segC M5	E.0.3	LAZ.	3,96
segC M5	E.0.4	P.POM.	1,02
segC M5	E.0.5	POKÓJ+ANEKS KUCH.	31,41
segC M5	E.1.1	KL.SCHOD.	5,04
segC M5	E.1.2	HOL	6,59
segC M5	E.1.3	POKÓJ	12,81
segC M5	E.1.4	POKÓJ	14,50
segC M5	E.1.5	LAZ.	4,22
segC M5	E.1.6	POKÓJ	15,10
			112,93 m2