


M16 karta budynku-parter, garaż, ogród E-ZACH ▼

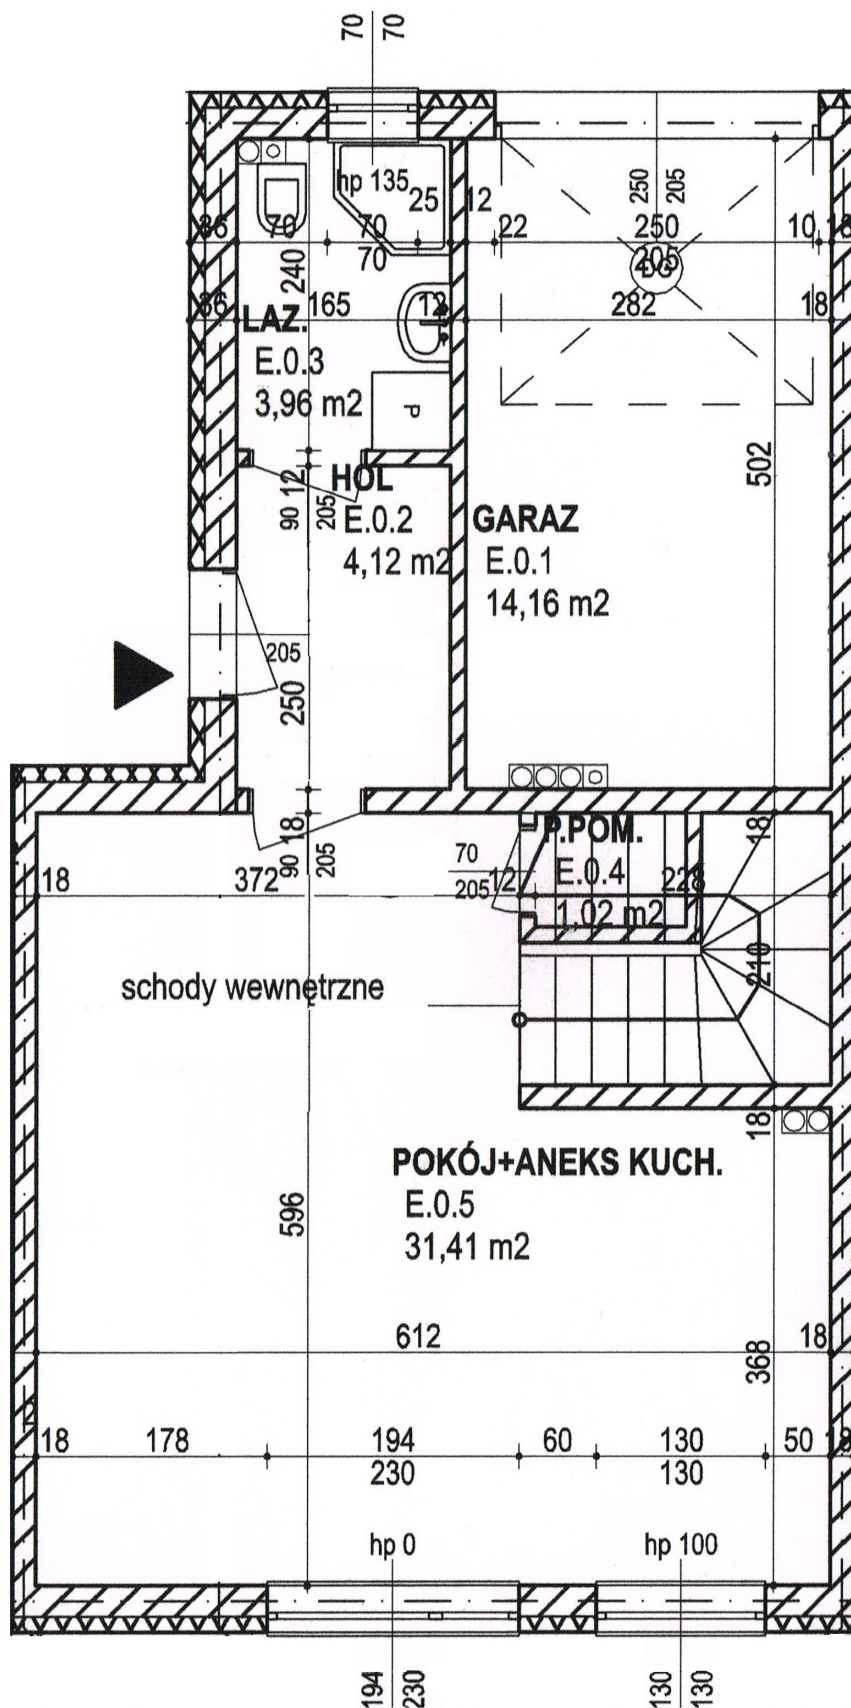

ZESTAWIENIE POWIERZCHNI

numer	numer strefy	nazwa strefy	powierzchnia
segC M16	E.0.1	GARAZ	14,16
segC M16	E.0.2	HOL	4,12
segC M16	E.0.3	LAZ.	3,96
segC M16	E.0.4	P.POM.	1,02
segC M16	E.0.5	POKÓJ+ANEKS KUCH.	31,41
segC M16	E.1.1	KL.SCHOD.	5,04
segC M16	E.1.2	HOL	6,59
segC M16	E.1.3	POKÓJ	12,81
segC M16	E.1.4	POKÓJ	14,50
segC M16	E.1.5	LAZ.	4,22
segC M16	E.1.6	POKÓJ	15,10
			112,93 m²