


# M25 karta budynku-parter, garaż, ogród E-ZACH ▼

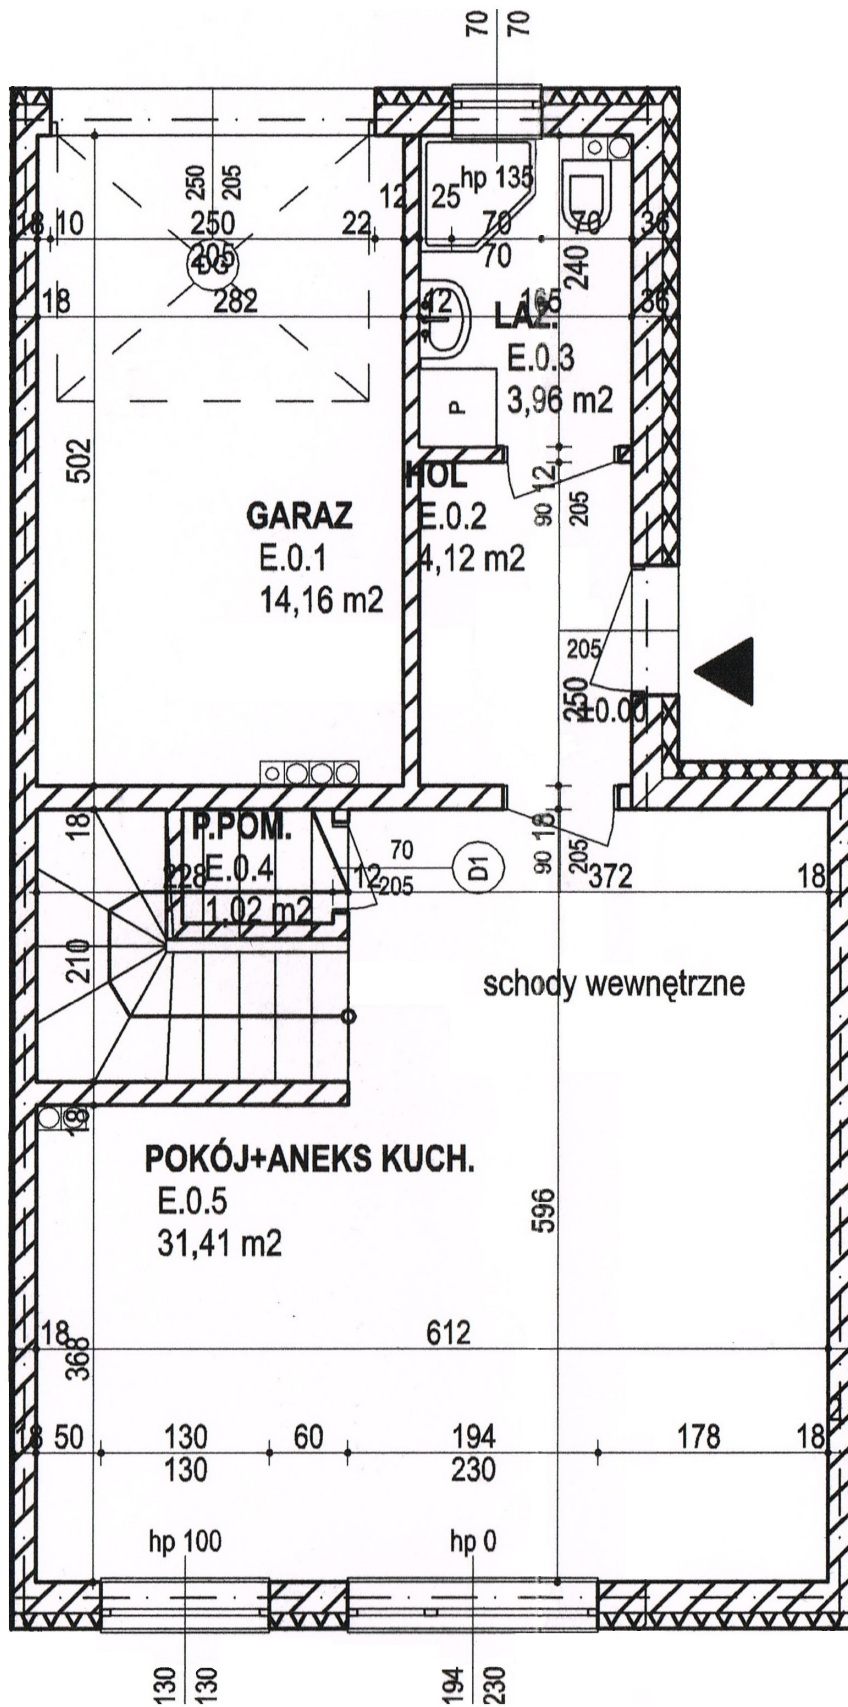

| ZESTAWIENIE POWIERZCHNI |              |                   |                             |
|-------------------------|--------------|-------------------|-----------------------------|
| numer                   | numer strefy | nazwa strefy      | powierzchnia                |
| segC M25                | E.0.1        | GARAZ             | 14,16                       |
| segC M25                | E.0.2        | HOL               | 4,12                        |
| segC M25                | E.0.3        | LAZ.              | 3,96                        |
| segC M25                | E.0.4        | P.POM.            | 1,02                        |
| segC M25                | E.0.5        | POKÓJ+ANEKS KUCH. | 31,41                       |
| segC M25                | E.1.1        | KL.SCHOD.         | 5,04                        |
| segC M25                | E.1.2        | HOL               | 6,59                        |
| segC M25                | E.1.3        | POKÓJ             | 12,81                       |
| segC M25                | E.1.4        | POKÓJ             | 14,50                       |
| segC M25                | E.1.5        | LAZ.              | 4,22                        |
| segC M25                | E.1.6        | POKÓJ             | 15,10                       |
|                         |              |                   | <b>112,93 m<sup>2</sup></b> |