


poziom posadowienia - zweryfikować przy wytyczeniu budynku ±0,00=77,70 m n.p.m.

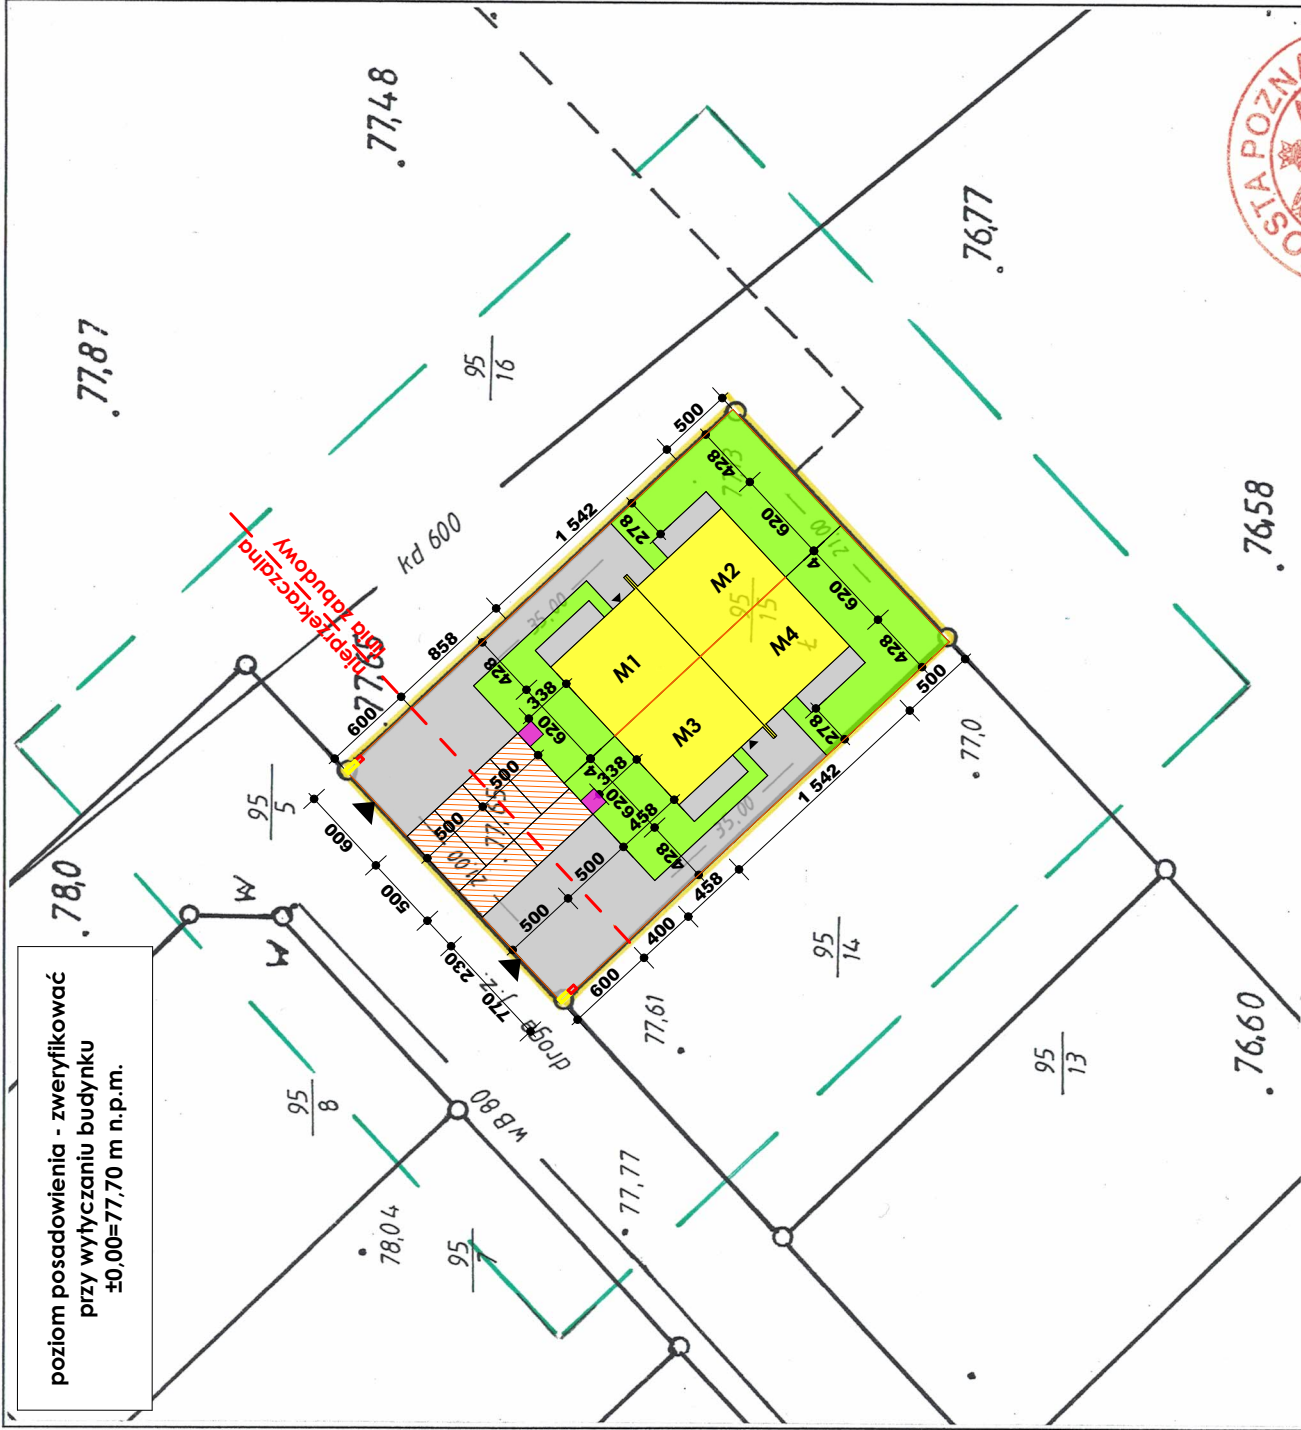

Nie wyklucza się istnienia w terenie innych nie wykazanych na niniejszej mapie urządzeń podziemnych, które nie były zgłoszone do inwentaryzacji lub, o których brak jest informacji w instytucjach branżowych.

KERG: 1510-131/2010
Sekcja: 423.143.173
Województwo: wielkopolskie
Powiat: poznański
Gmina: Kleszczewo
Obręb: Tulce
Arkusz: 2
Działka: 95/15
Powierzchnia: 735m²
Księga wieczysta: 24080

Stan aktualny na dzień: 30.12.2010

Reprodukcja zabroniona

WYKONAWCA:

"KRZYSZTOF KANTORCZYK"

Krzysztof Kantorczyk

62-050 Mosina, ul. Leśna 20

NIP: 777-280-45-41, Regon: 300364796

Krzysztof Kantorczyk

GEODYZA

ul. Leśna 20, Mosina

tel. 503 038 786

USŁUGI

GEODYZYNO-KARTOGRAFICZNE

Ireneusz Korticzak

62-050 Mosina, ul. A. Fiedlera 1

Pozwolenie z dn. 16.04.88 Nr 6910 ks. rob.

Regon 630452697

STAROSTA POZNAŃSKI
Powiatowy Ośrodek Dokumentacji
Geodezyjnej i Kartograficznej
w Poznaniu

W obszarze oznaczonym linią potwierdzono w terenie aktualność treści mapy zasadniczej.

Dokumenty potwierdzające aktualność mapy przyjęto do zasobu w dniu 13.01.2011

i za ewidencjonowano pod nr 1510-131/2010

Niniejsza mapa może służyć do celów projektowych.

Projektowane obiekty budowlane wymagające pozwolenia na budowę podlegają **wytworzeniu dokumentacji KARTOGRAFICZNO-GEODYZYJNO-KARTOGRAFICZNEJ**

po wykonawczej przez jednostki uprawnione do wykonywania prac geodezyjnych.

Poznań, dnia 13.01.2011

Józef Karczewski
Starysz Specjalista
Stanowisko

(imię i nazwisko, podpis, stanowisko)
służbowe osoby (prawniczej)

